



橫截面圖 A-A
Cross-Section Plan A-A

頂層天台	TOP ROOF
天台二層	2nd UPPER ROOF
天台一層	1st UPPER ROOF
天台	ROOF
28/F	28樓
28樓	RESIDENTIAL FLATS 住宅單位
27/F	27樓
27樓	RESIDENTIAL FLATS 住宅單位
26/F	26樓
26樓	RESIDENTIAL FLATS 住宅單位
25/F	25樓
25樓	RESIDENTIAL FLATS 住宅單位
23/F	23樓
23樓	RESIDENTIAL FLATS 住宅單位
22/F	22樓
22樓	RESIDENTIAL FLATS 住宅單位
21/F	21樓
21樓	RESIDENTIAL FLATS 住宅單位
20/F	20樓
20樓	RESIDENTIAL FLATS 住宅單位
19/F	19樓
19樓	RESIDENTIAL FLATS 住宅單位
18/F	18樓
18樓	RESIDENTIAL FLATS 住宅單位
17/F	17樓
17樓	RESIDENTIAL FLATS 住宅單位
16/F	16樓
16樓	RESIDENTIAL FLATS 住宅單位
15/F	15樓
15樓	RESIDENTIAL FLATS 住宅單位
12/F	12樓
12樓	RESIDENTIAL FLATS 住宅單位
11/F	11樓
11樓	RESIDENTIAL FLATS 住宅單位
10/F	10樓
10樓	RESIDENTIAL FLATS 住宅單位
9/F	9樓
9樓	RESIDENTIAL FLATS 住宅單位
8/F	8樓
8樓	RESIDENTIAL FLATS 住宅單位
7/F	7樓
7樓	RESIDENTIAL FLATS 住宅單位
6/F	6樓
6樓	RESIDENTIAL FLATS 住宅單位
5/F	5樓
5樓	RESIDENTIAL FLATS 住宅單位
3/F	3樓
3樓	RESIDENTIAL FLATS 住宅單位
2/F	2樓
2樓	RESIDENTIAL FLATS 住宅單位
1/F	RECREATIONAL FACILITIES 住宅康樂設施
1樓	RESIDENTIAL FLATS 住宅單位
TRANSFER PLATE 結構轉換層	
G/F	CARPARK ENTRANCE 停車場入口
地下	RESIDENTIAL ENTRANCE 住宅入口
B1/F	CARPARK 停車場
地庫一層	WATER TANK, PUMP ROOM & PLANT ROOM 水缸, 泵房及機房
B2/F	CARPARK 停車場
地庫二層	WATER TANK, PUMP ROOM & PLANT ROOM 水缸, 泵房及機房

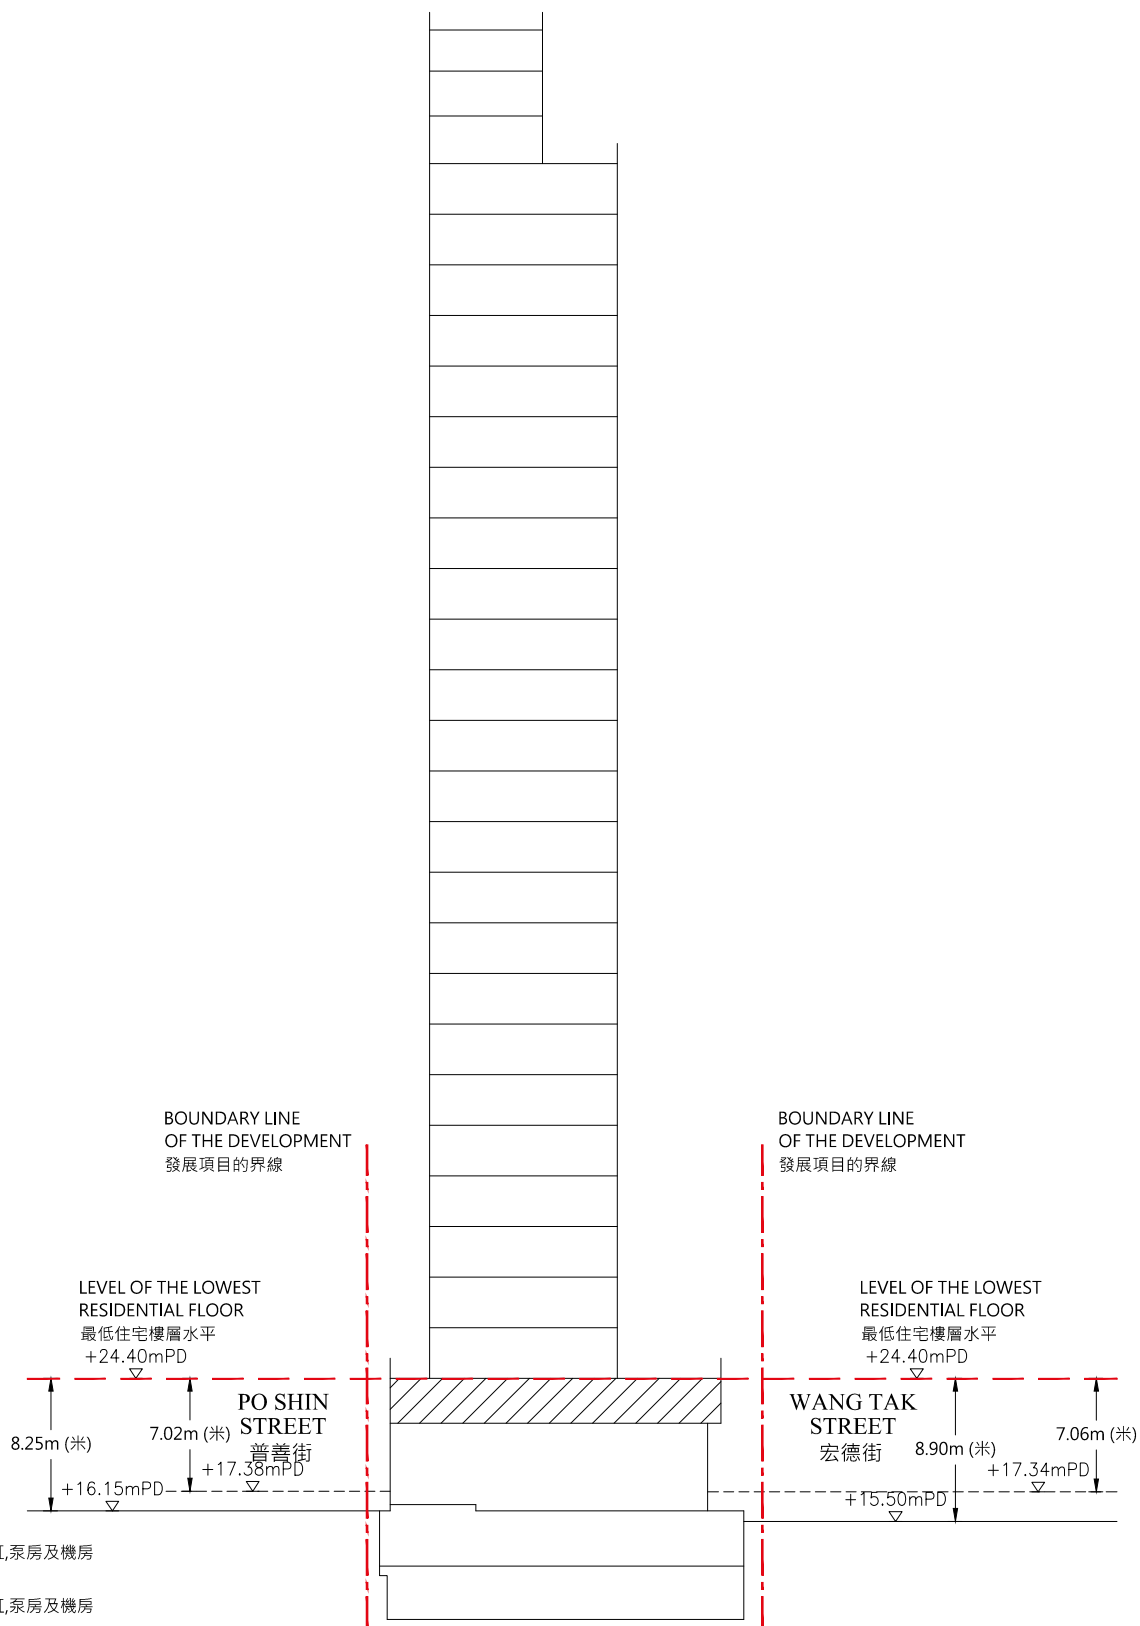

索引圖
Key Plan

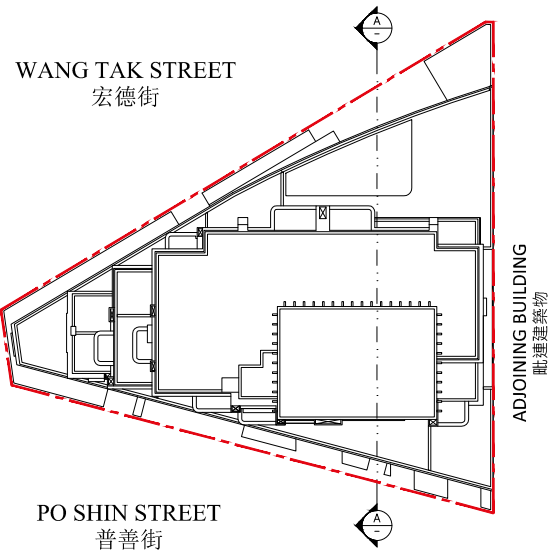


發展項目的界線
Boundary Line of the Development

- 備註：
- ▽ 代表香港主水平基準以上的高度 (米)。
 - 虛線代表建築物之最低住宅樓層水平。
 - mPD - 香港主水平基準以上的高度 (以米為單位)。
 - 毗連建築物的一段普善街為香港主水平基準以上 16.15 米至 17.38 米。
 - 毗連建築物的一段宏德街為香港主水平基準以上 15.50 米至 17.34 米。


- Notes:
- ▽ Denotes height (in metres) above the Hong Kong Principal Datum.
 - Red dotted line denotes the lowest residential floor.
 - mPD - Height in metres above the Hong Kong Principal Datum (mPD).
 - The part of Po Shin Street adjacent to the building is 16.15 to 17.38 metres above the Hong Kong Principal Datum.
 - The part of Wang Tak Street adjacent to the building is 15.50 to 17.34 metres above the Hong Kong Principal Datum.

橫截面圖 B-B
Cross-Section Plan B-B

頂層天台	TOP ROOF
天台二層	2nd UPPER ROOF
天台一層	1st UPPER ROOF
天台	ROOF
28/F	28樓
27/F	27樓
26/F	26樓
25/F	25樓
23/F	23樓
22/F	22樓
21/F	21樓
20/F	20樓
19/F	19樓
18/F	18樓
17/F	17樓
16/F	16樓
15/F	15樓
12/F	12樓
11/F	11樓
10/F	10樓
9/F	9樓
8/F	8樓
7/F	7樓
6/F	6樓
5/F	5樓
3/F	3樓
2/F	2樓
1/F	1樓
TRANSFER PLATE 結構轉換層	
G/F	地下
B1/F	地庫一層
B2/F	地庫二層

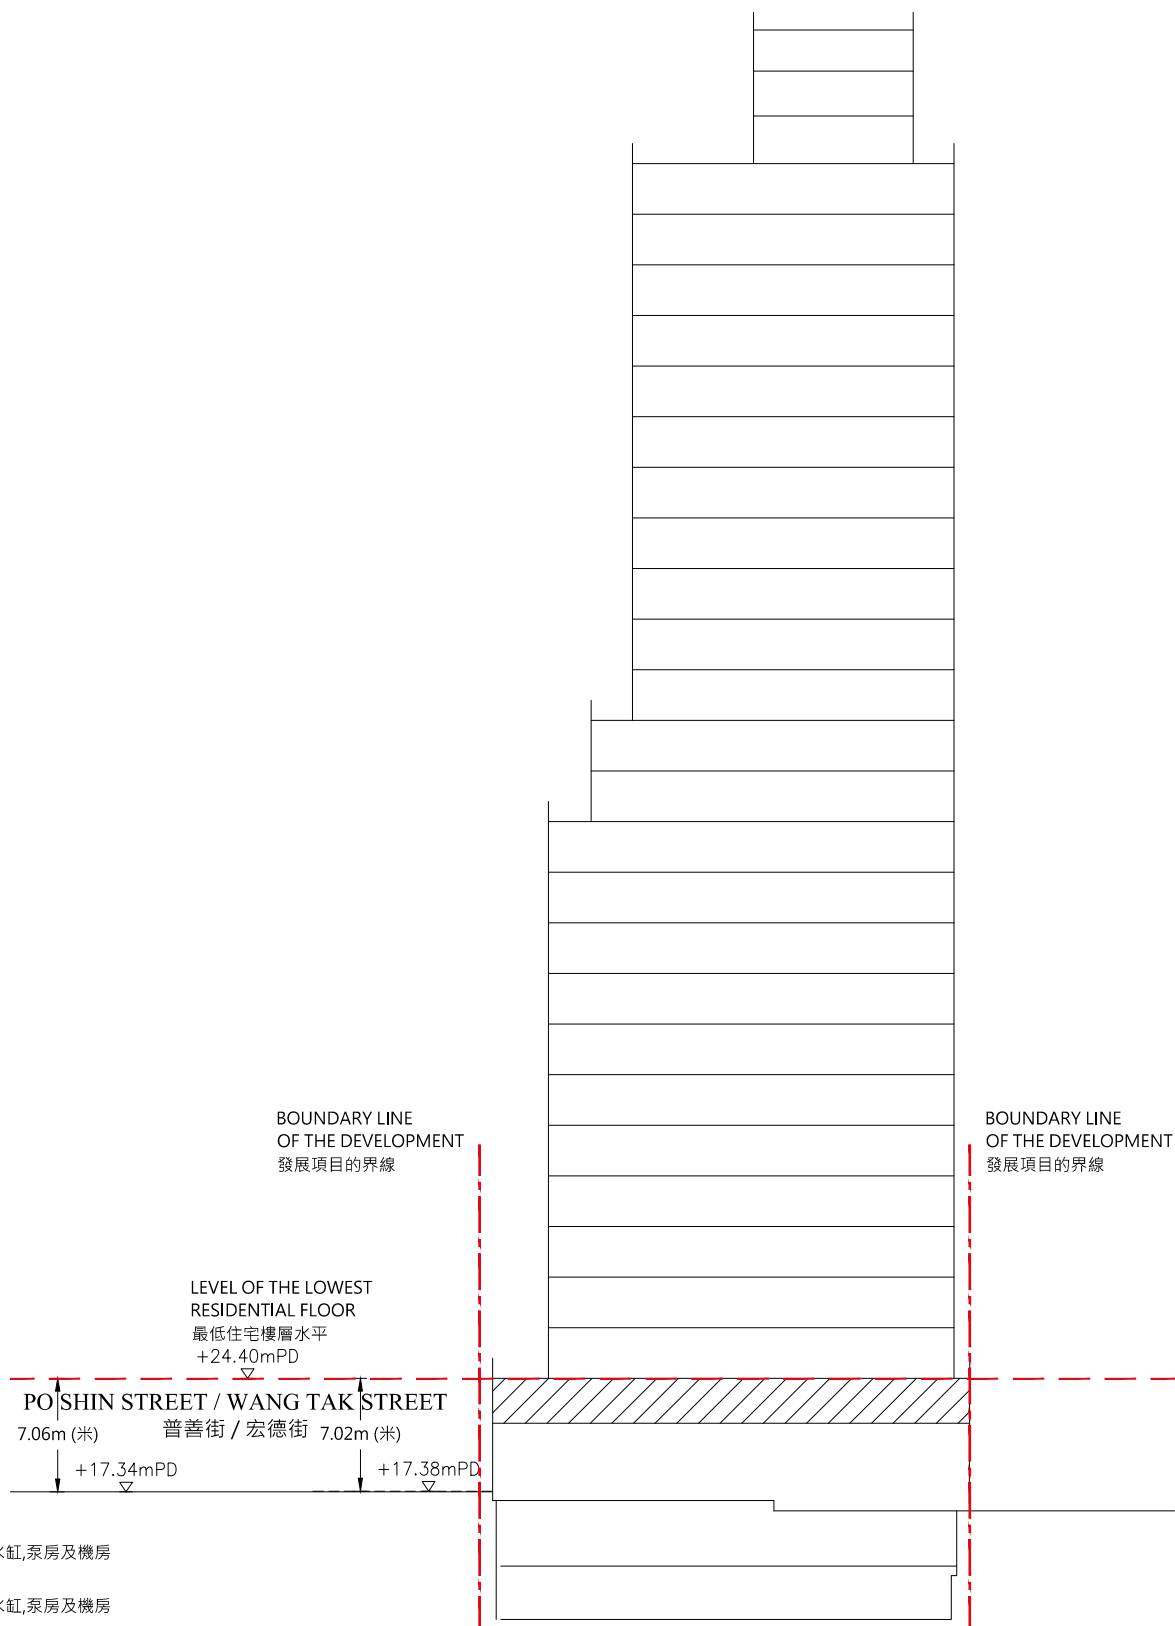

索引圖
Key Plan

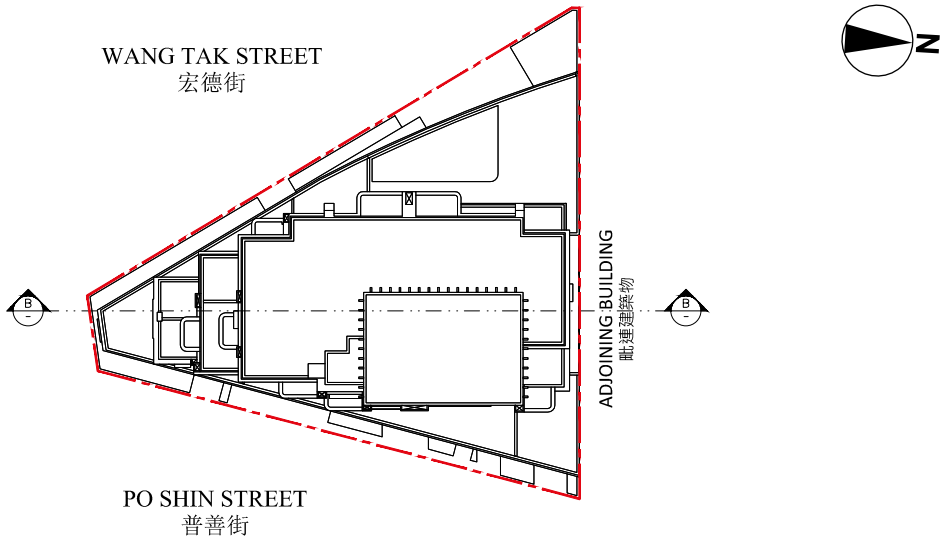

發展項目的界線
Boundary Line of the Development

- 備註：
- ▽ 代表香港主水平基準以上的高度 (米)。
 - 虛線代表建築物之最低住宅樓層水平。
 - mPD - 香港主水平基準以上的高度 (以米為單位)。
 - 毗連建築物的一段普善街 / 宏德街為香港主水平基準以上 17.34 米至 17.38 米。

- Notes:
- ▽ Denotes height (in metres) above the Hong Kong Principal Datum.
 - Red dotted line denotes the lowest residential floor.
 - mPD - Height in metres above the Hong Kong Principal Datum (mPD).
 - The part of Po Shin Street / Wang Tak Street adjacent to the building is 17.34 to 17.38 metres above the Hong Kong Principal Datum.