


10 期數的住宅物業的樓面平面圖
FLOOR PLANS OF RESIDENTIAL PROPERTIES IN THE PHASE

第1座
TOWER 1

5樓 - 12樓、15樓 - 23樓及25樓 - 32樓
5/F - 12/F, 15/F - 23/F & 25/F - 32/F

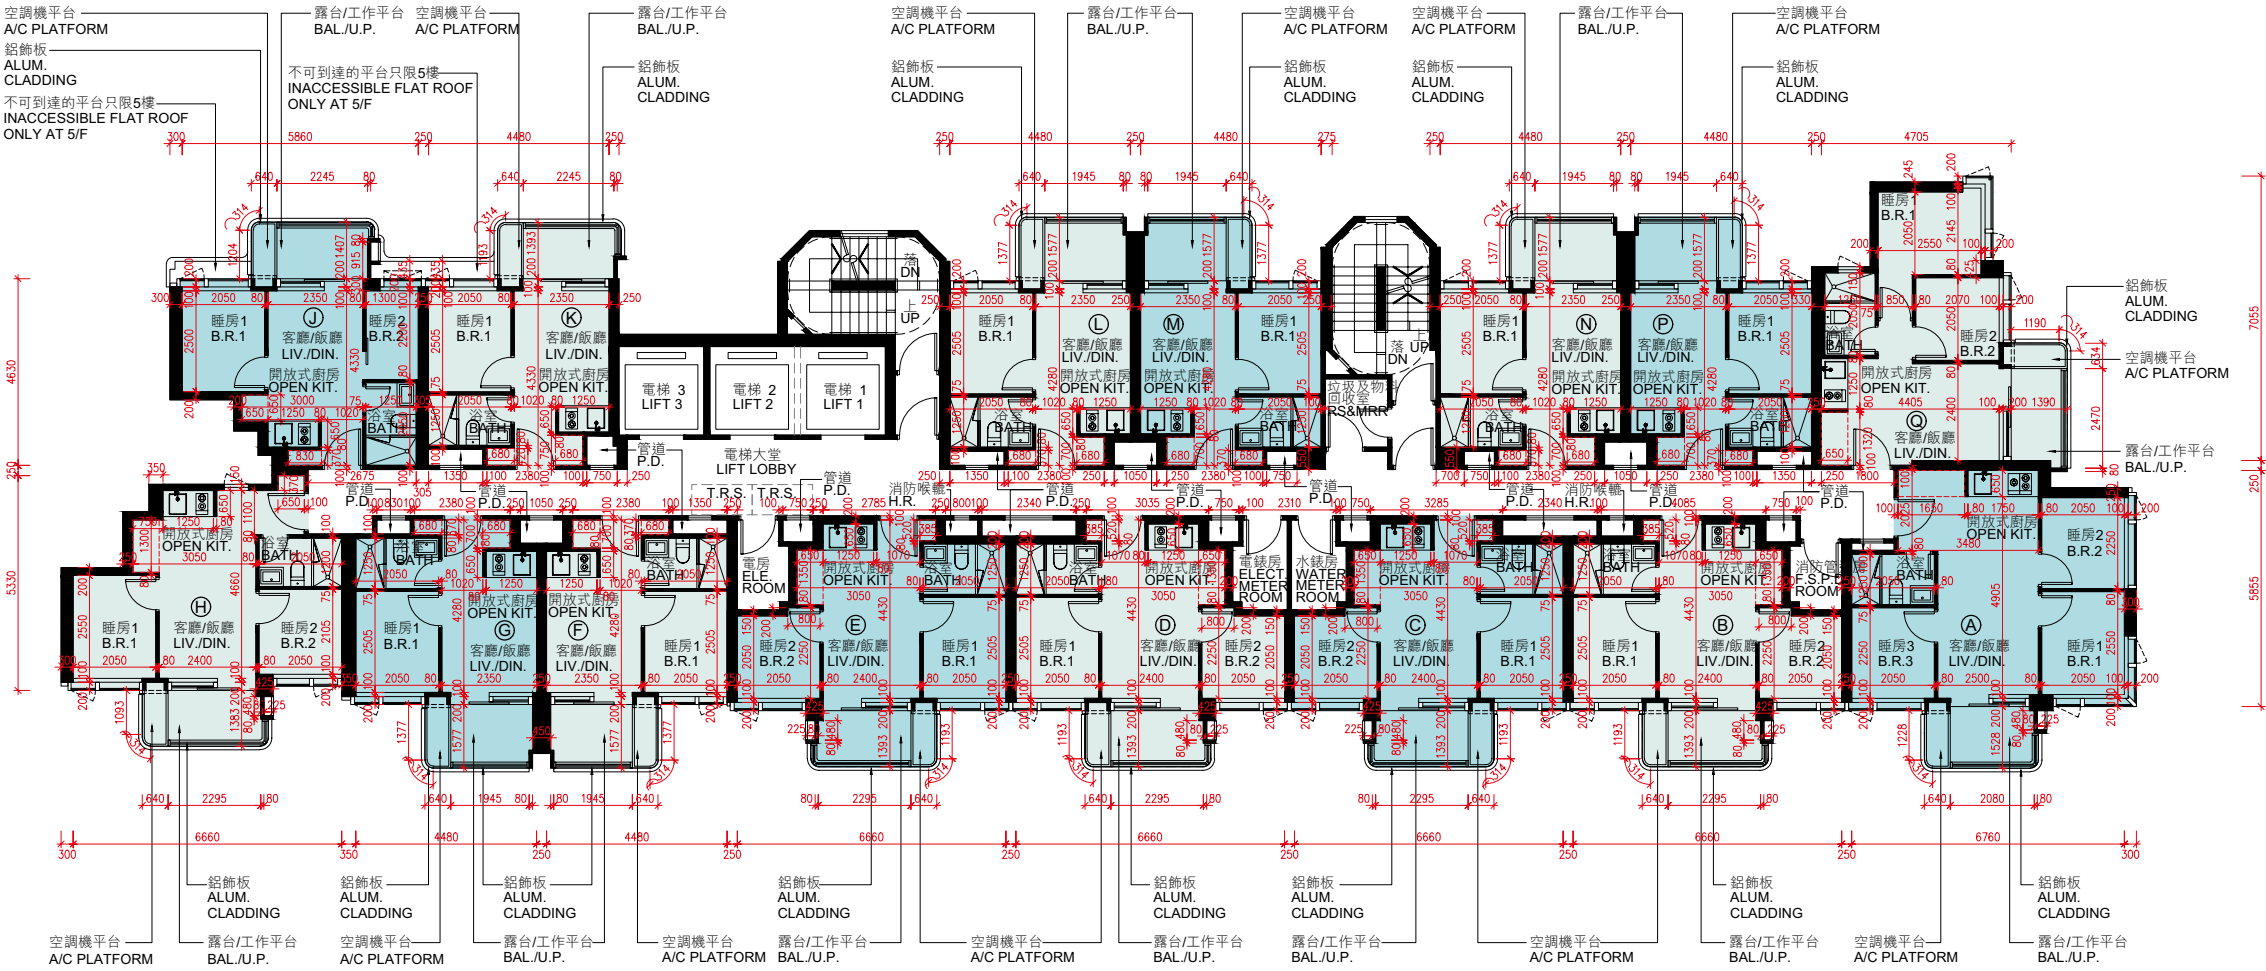

備註：平面圖所列數字為以毫米標示之建築結構尺寸。
Note : The dimensions of floor plans are all structural dimensions in millimeter.

比例尺 Scale 0米(m) 5米(m)