


10 期數的住宅物業的樓面平面圖

FLOOR PLANS OF RESIDENTIAL PROPERTIES IN THE PHASE

第1座 TOWER 1

7樓至12樓、15樓至23樓、25樓至28樓
7/F - 12/F, 15/F - 23/F, 25/F - 28/F

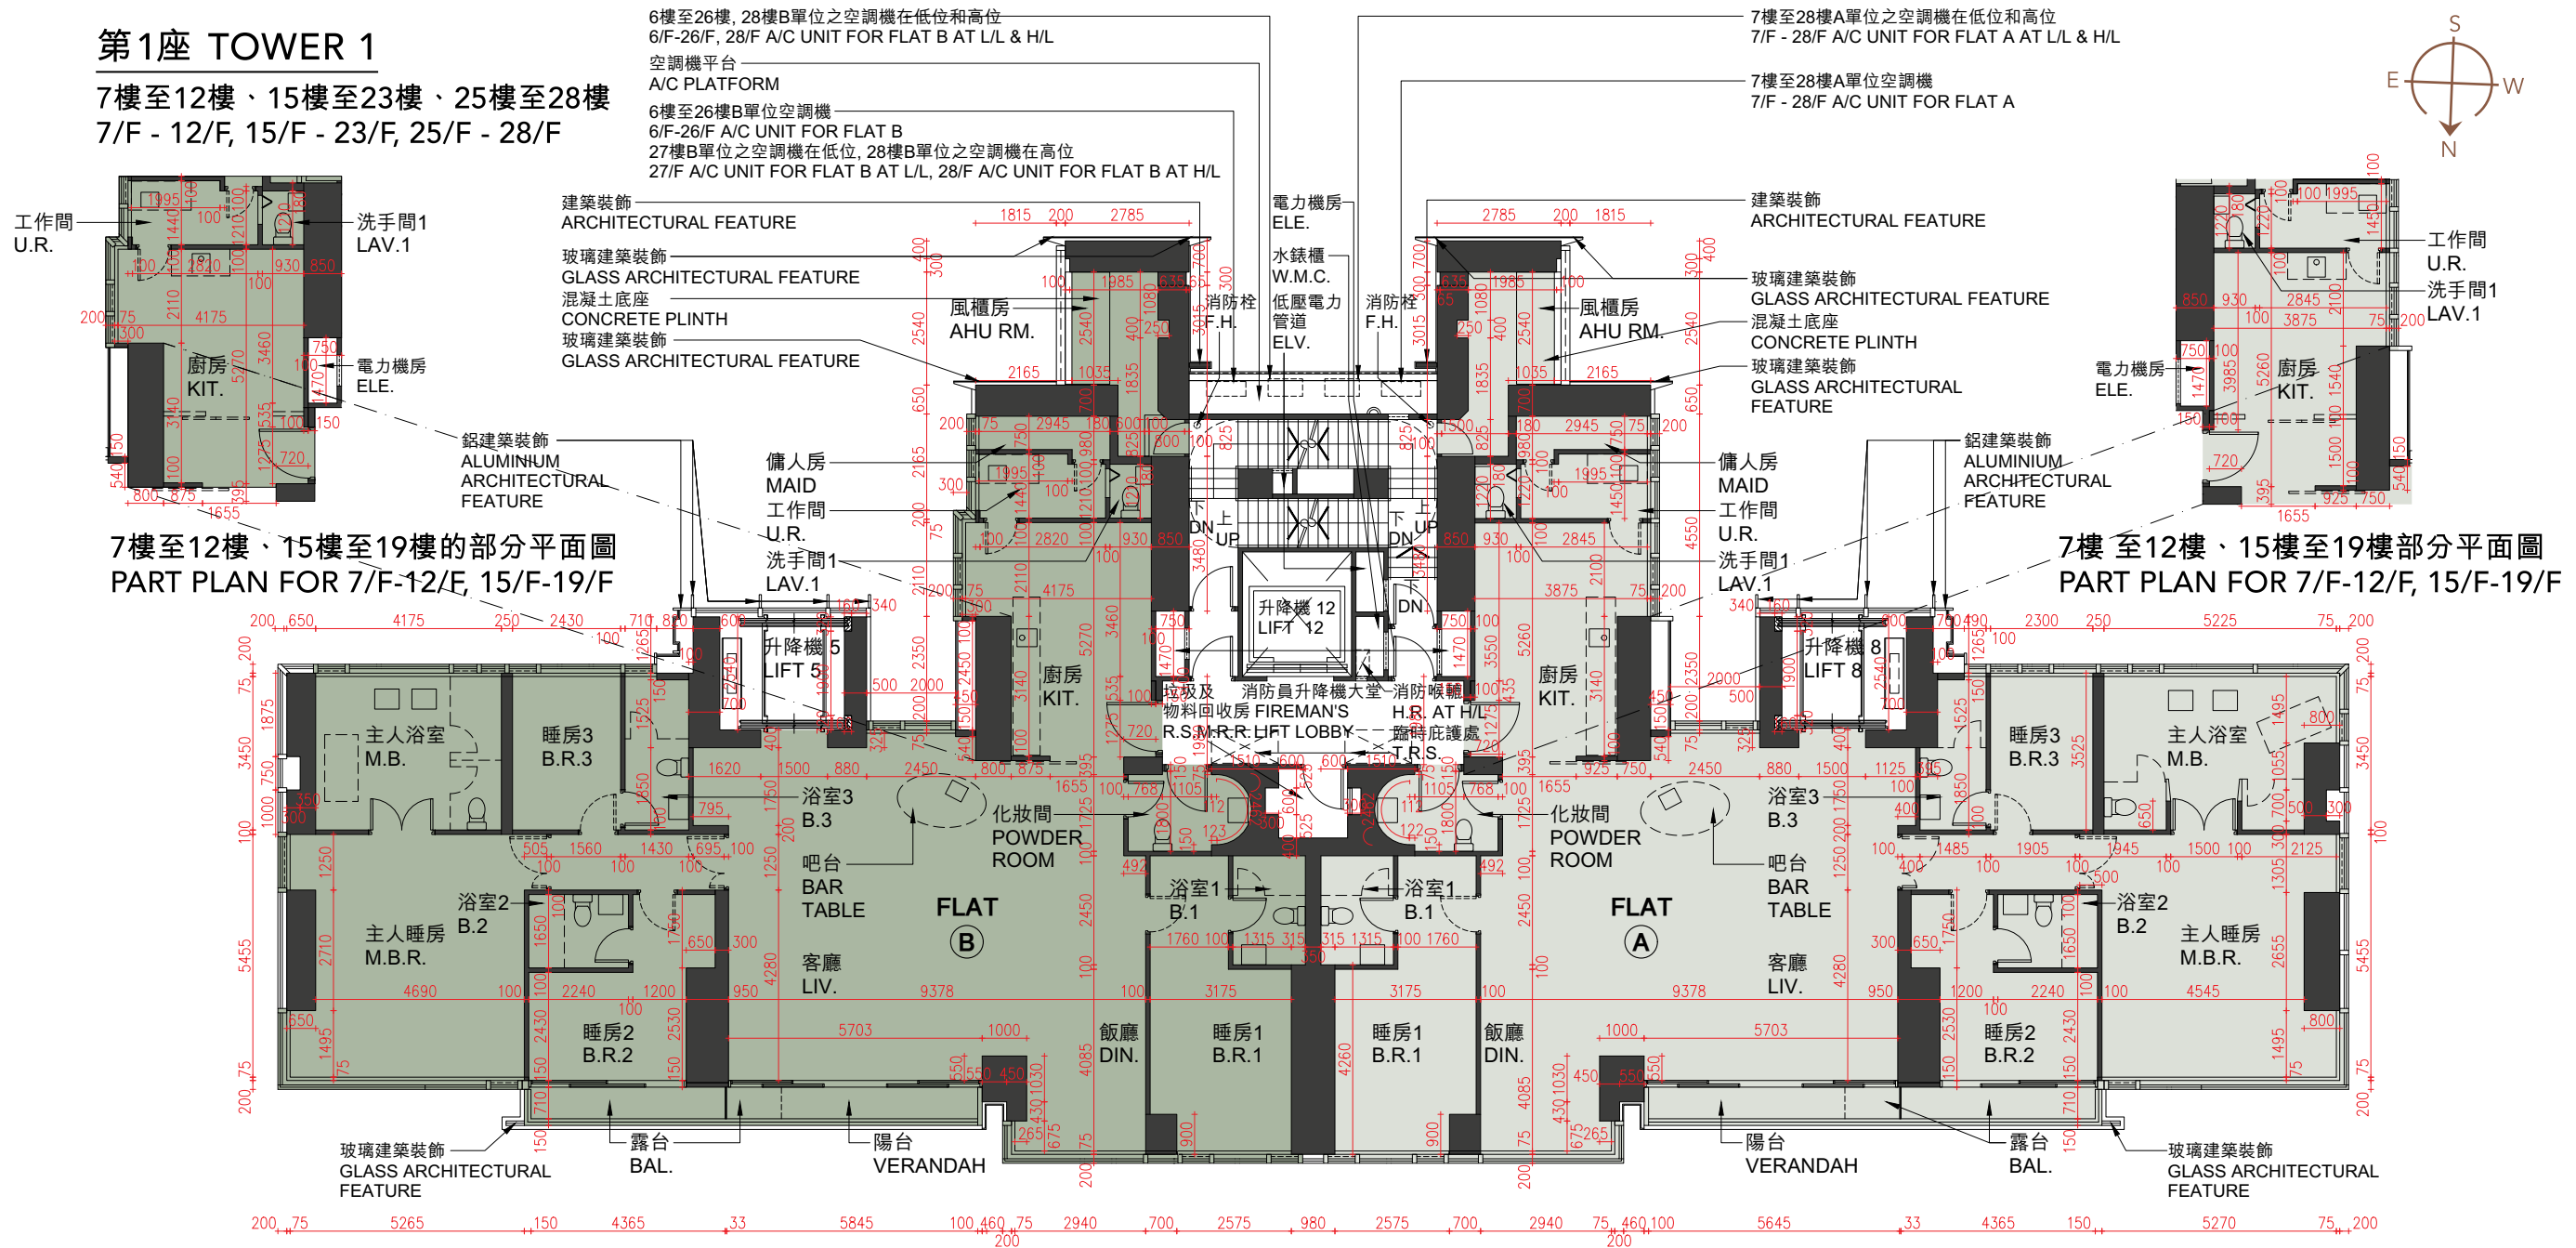

備註：平面圖所列數字為以毫米標示之建築結構尺寸。

Note: The dimensions of the floor plans are all structural dimensions measured in millimeters.

比例尺 Scale
0米(m) 5米(m)