


9 發展項目的布局圖 LAYOUT PLAN OF THE DEVELOPMENT

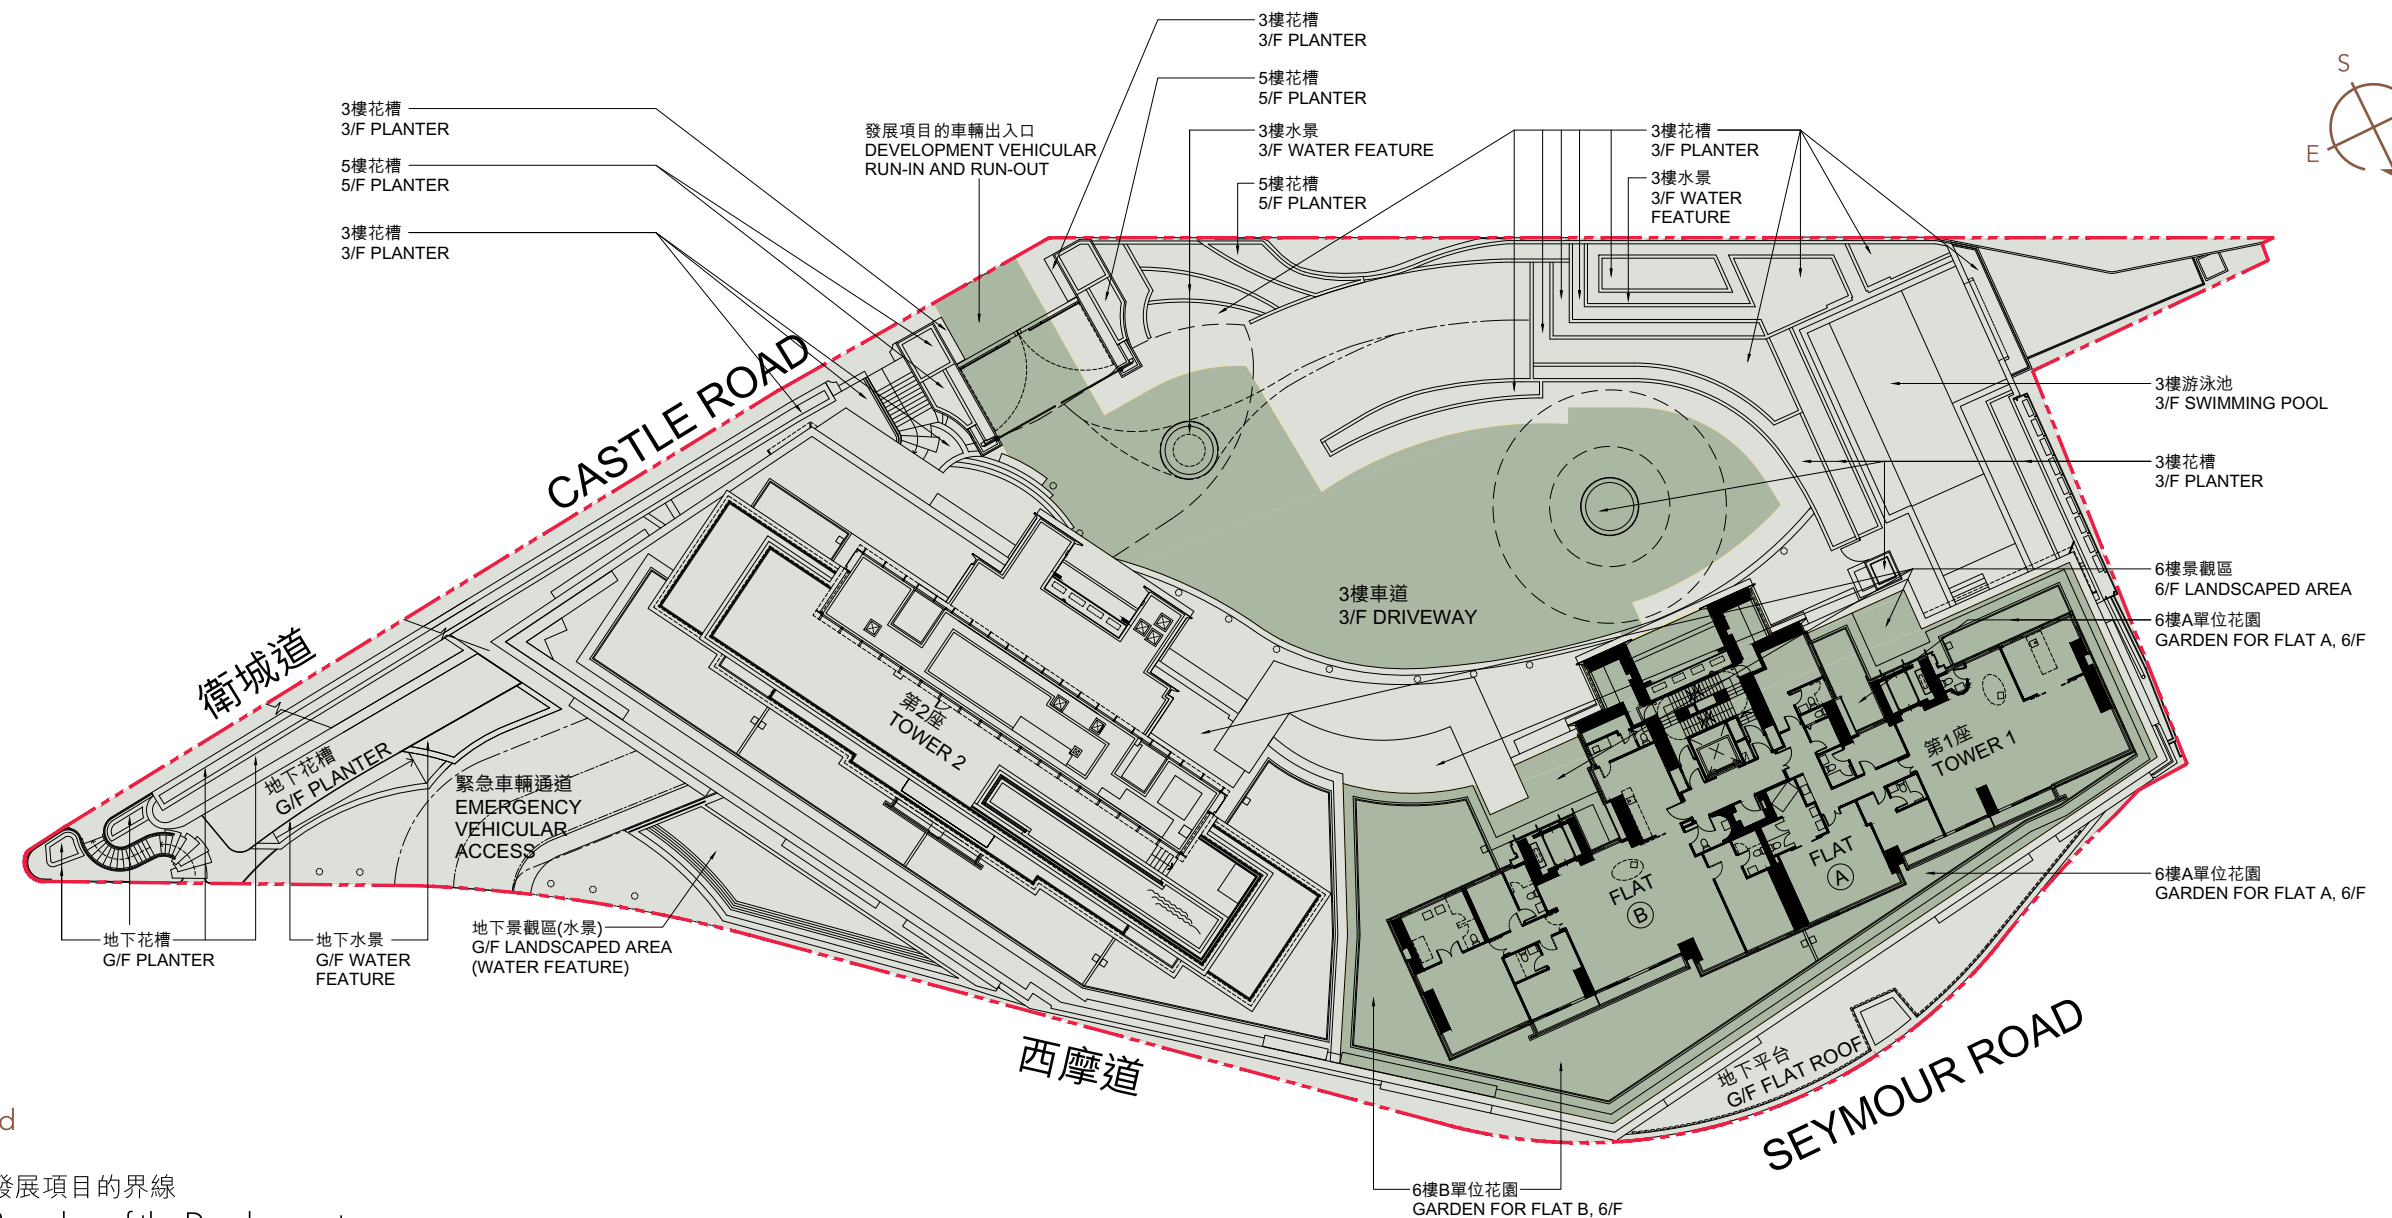

圖例 Legend

- 發展項目的界線
Boundary of the Development
- 發展項目的第1期
Phase 1 of the Development
- 發展項目的第2期
Phase 2 of the Development

比例尺 Scale
0米/M 15米/M

備註：圖中所示之本期數住宅物業布局是參照適用於第1座33樓的住宅物業的樓面平面圖製作而成。

Notes: The layout of the residential properties in this Phase, as shown on this plan, is prepared based on the floor plan of the residential properties on the 33/F of Tower 1.