


12 發展項目中的停車位的樓面平面圖 FLOOR PLANS OF PARKING SPACES IN THE DEVELOPMENT

地庫 B/F



地下 G/F

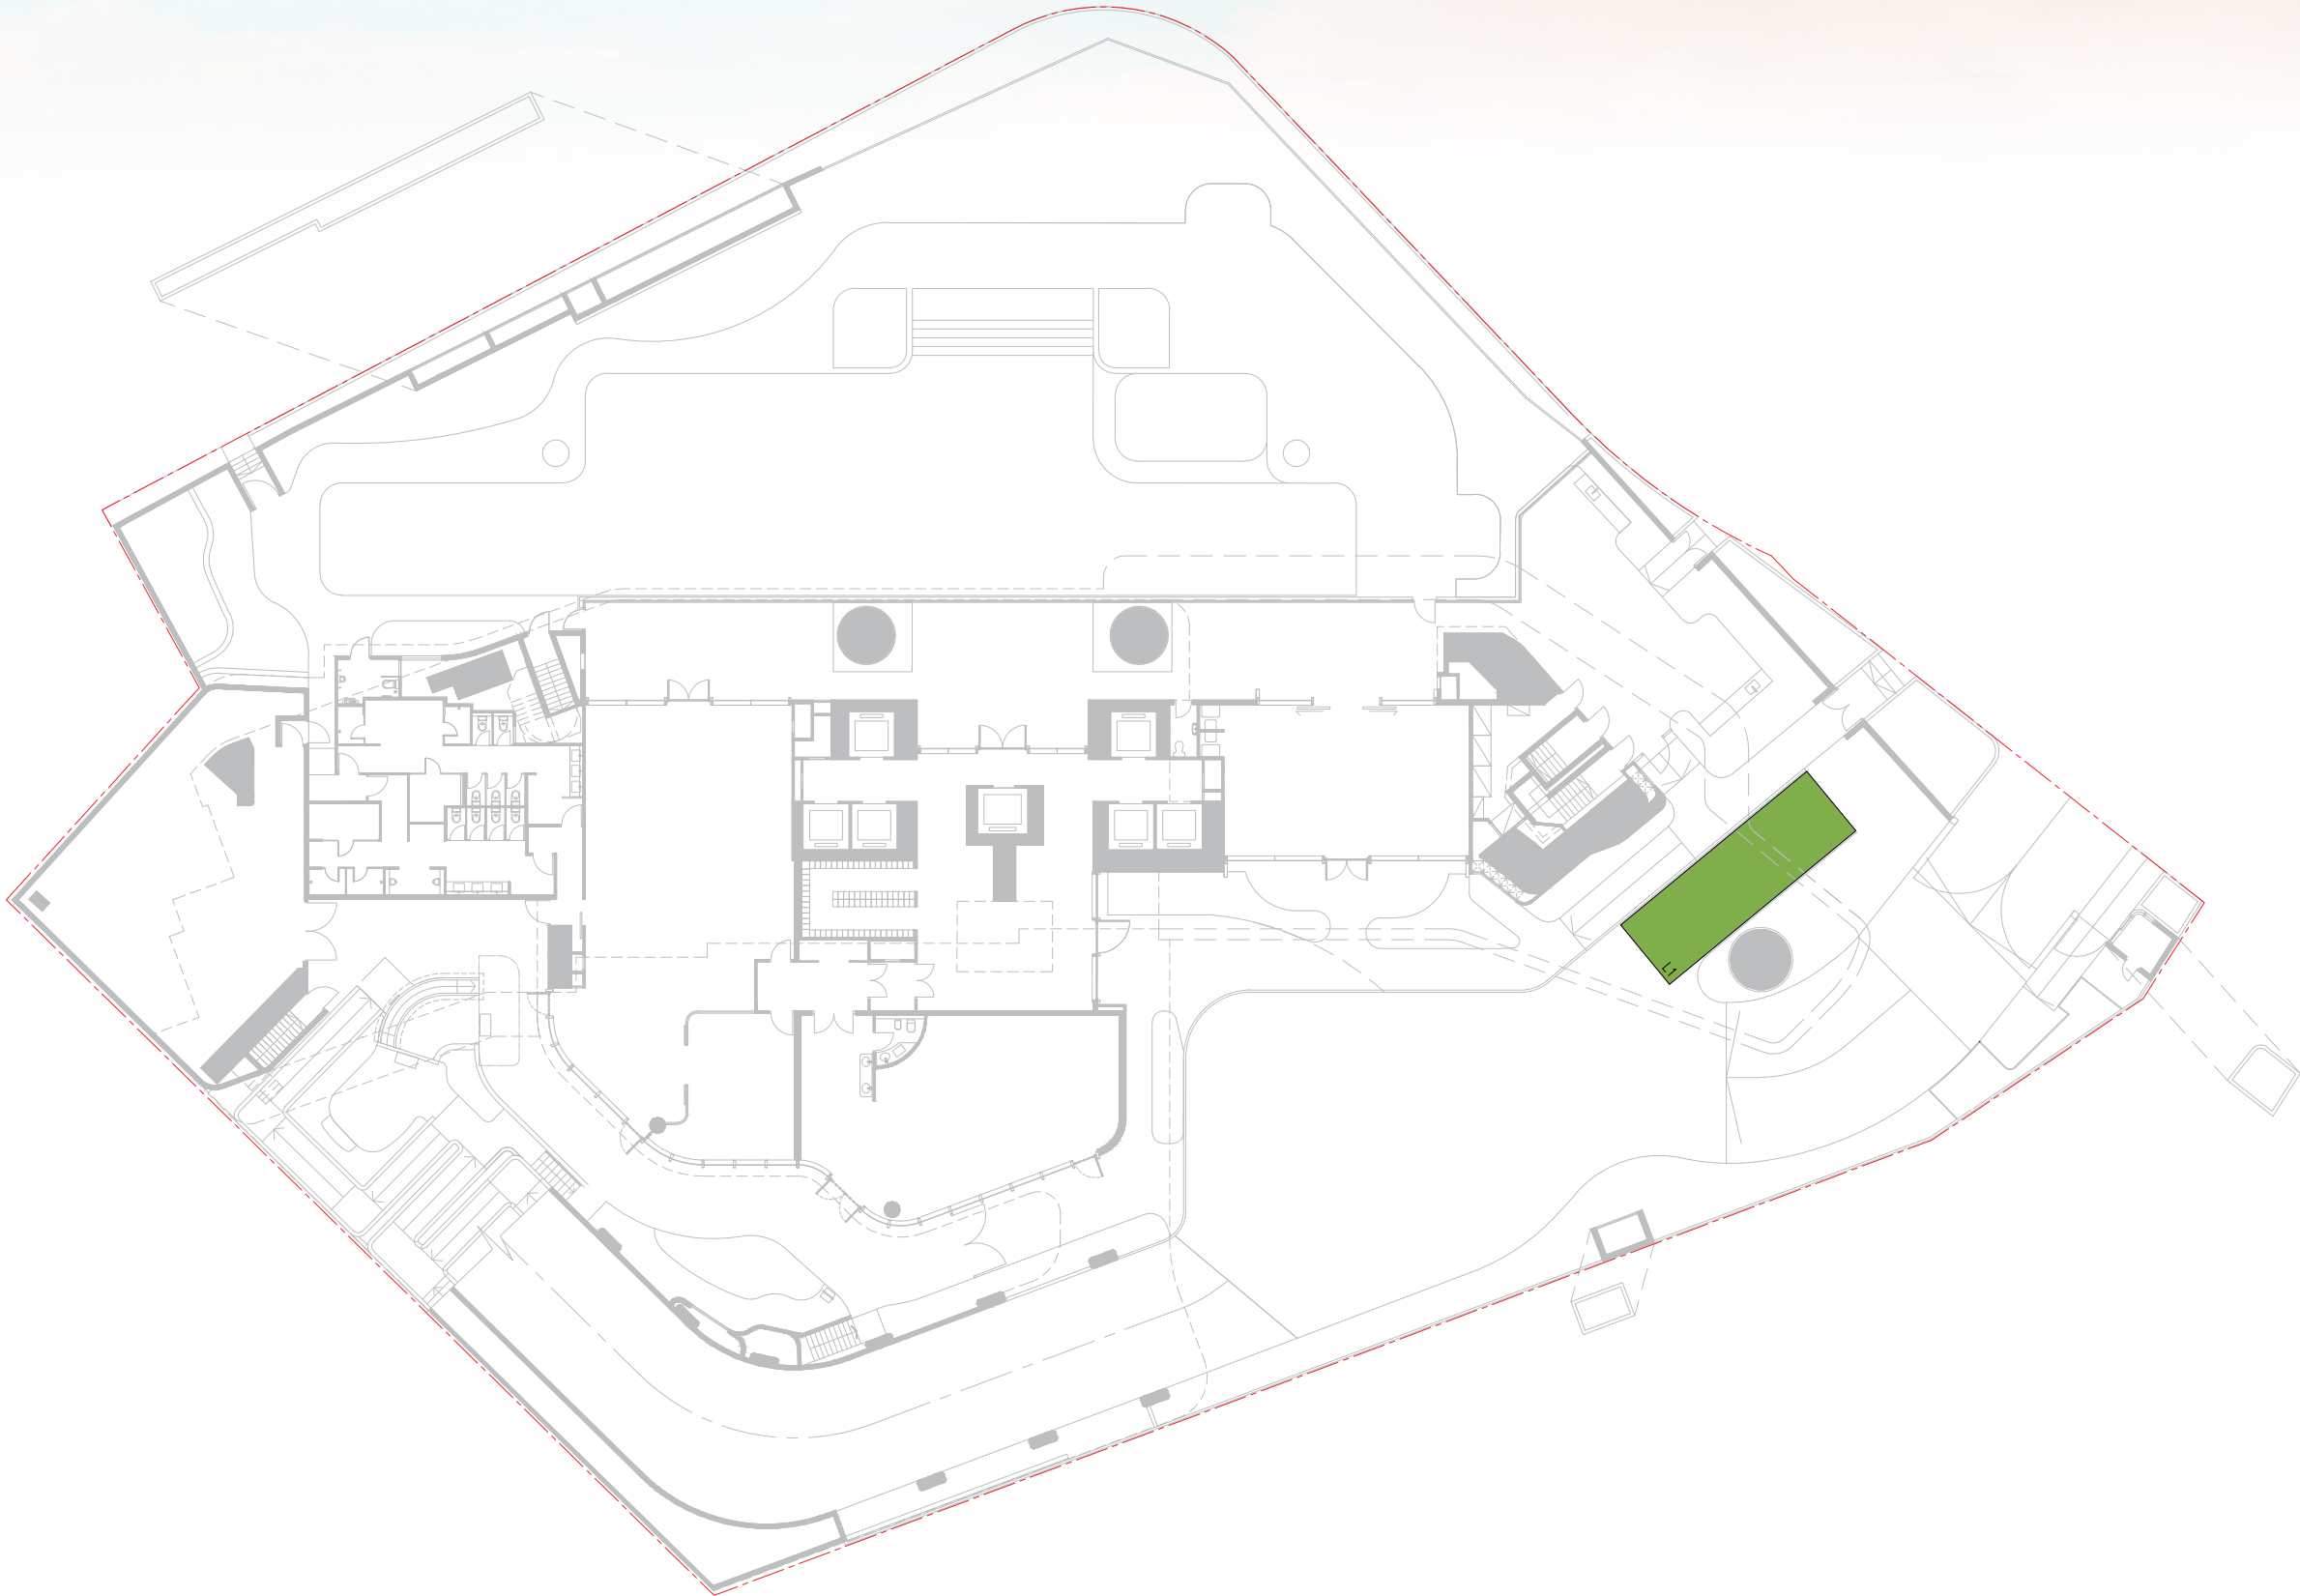

發展項目的界線
Boundary of the Development

停車位類別 Type of Parking Space	數目 Number	每個停車位之尺寸 (長x闊)(米) Dimensions of each Parking Space (LxW) (metre)	每個停車位之面積 (平方米) Area of each Parking Space (sq.metre)
 上落貨停車位 Loading and Unloading Space	1	11 x 3.5	38.5