


第1座 (1A) 及 第1座 (1B)
7樓至12樓、15樓至22樓、
25樓至33樓、35樓至43樓及
45樓至51樓 樓面平面圖

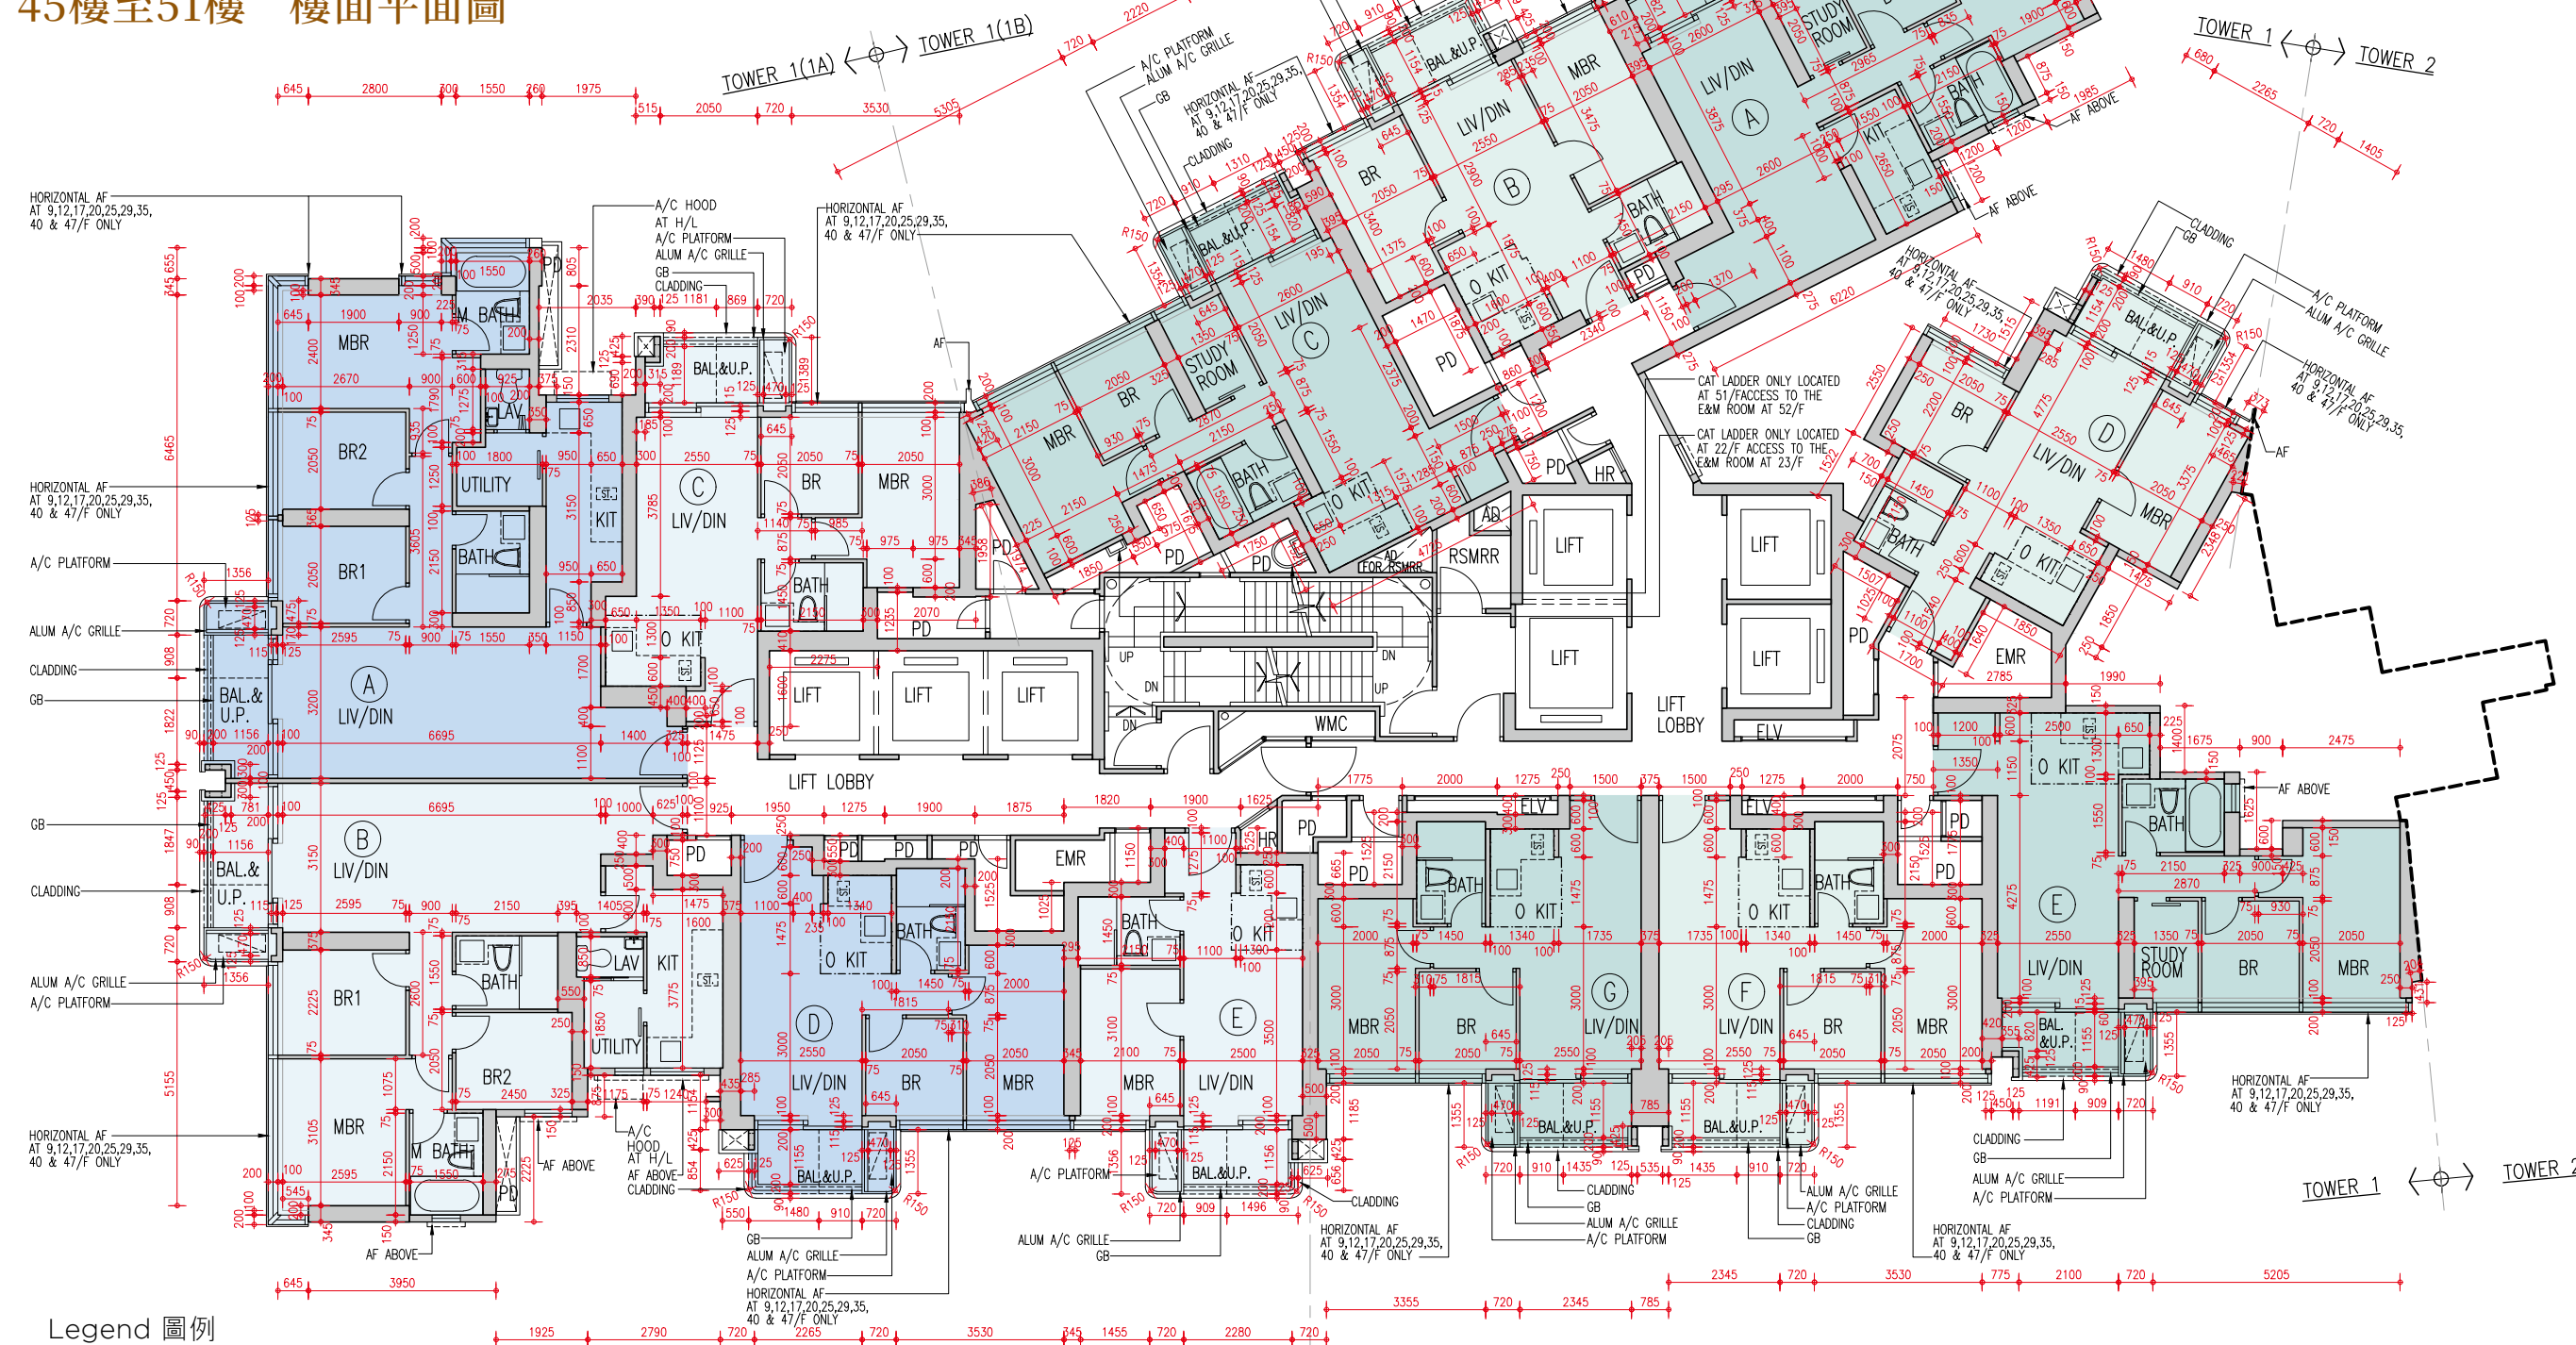

Legend 圖例

Tower 1 (1B)
第1座 (1B)

TOWER 1(1A) $\leftarrow \oplus \rightarrow$ TOWER 1(1B)

Scale : 0M/米 5M/米
比例 : 