



Tower 2 (2A) & Tower 2 (2B)
55/F-57/F, 59/F-63/F &
65/F-71/F Floor Plan
 第2座 (2A) 及 第2座 (2B)
 55樓至57樓、59樓至63樓及
 65樓至71樓 樓面平面圖

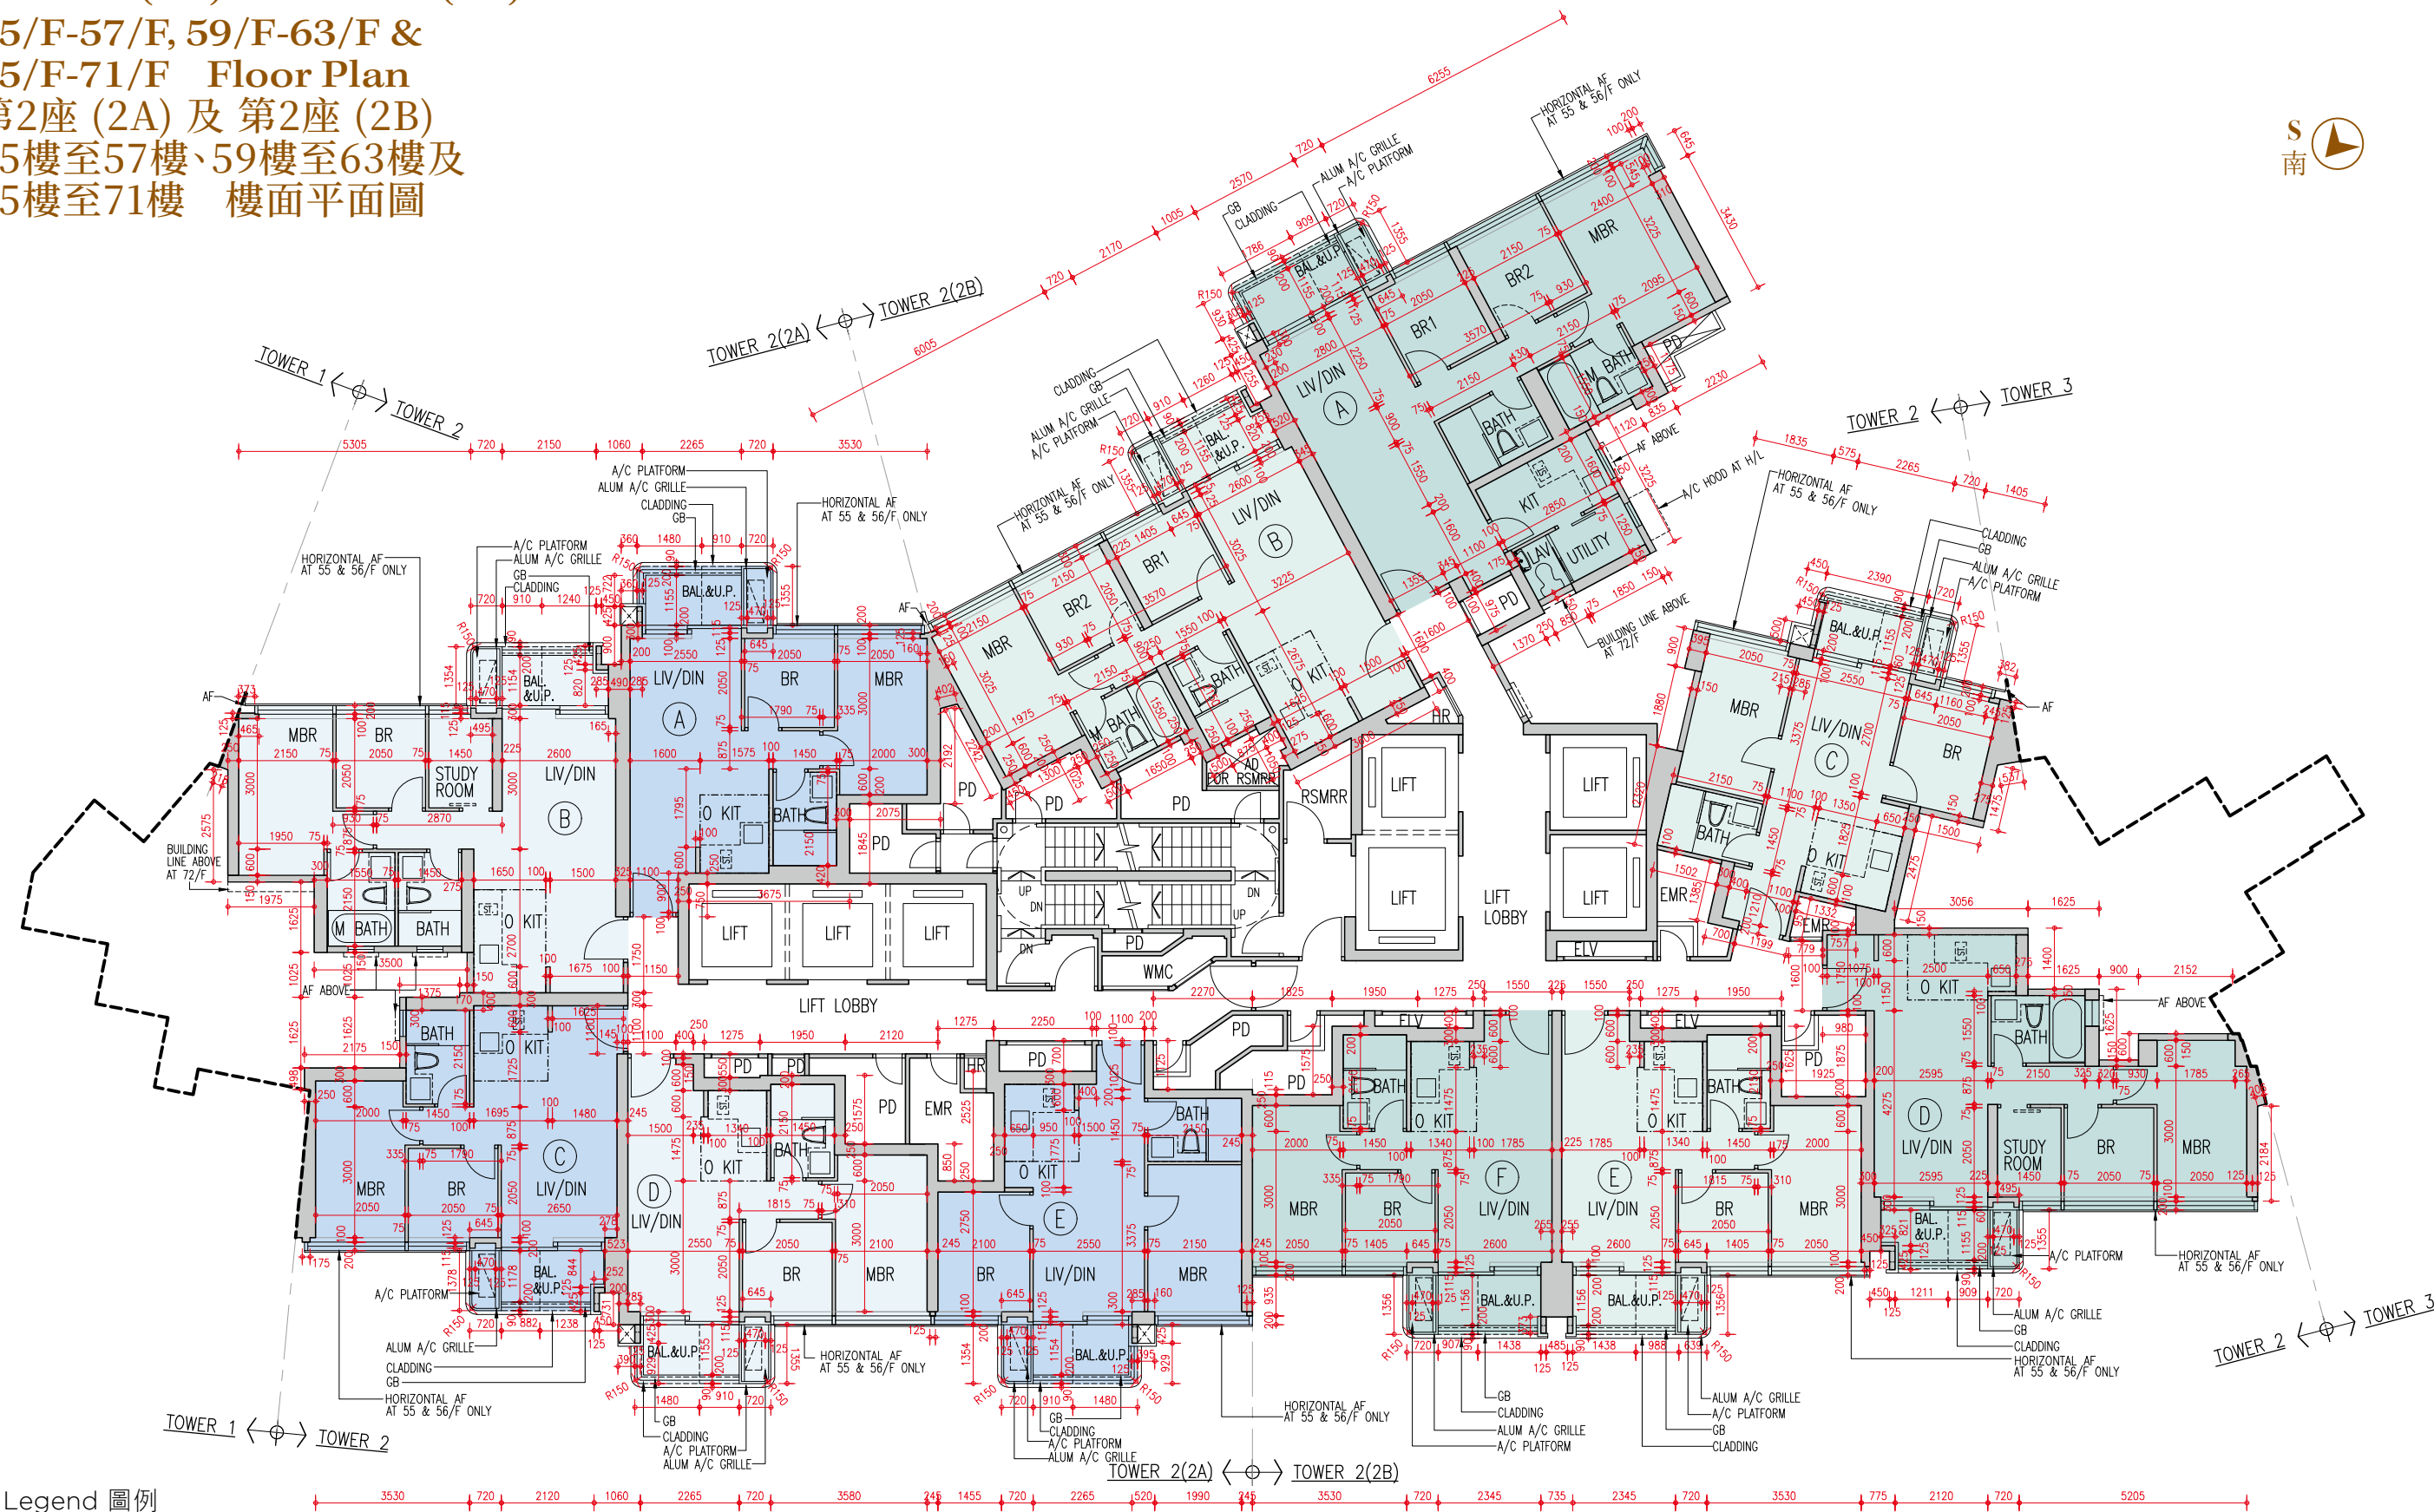

Legend 圖例

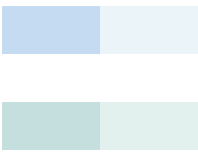

Tower 2 (2A)
 第2座 (2A)
 Tower 2 (2B)
 第2座 (2B)

Scale : 0M/米 5M/米
 比例 :