



Tower 2 (2A) & Tower 2 (2B) 72/F Floor Plan 第2座 (2A) 及 第2座 (2B) 72樓 樓面平面圖

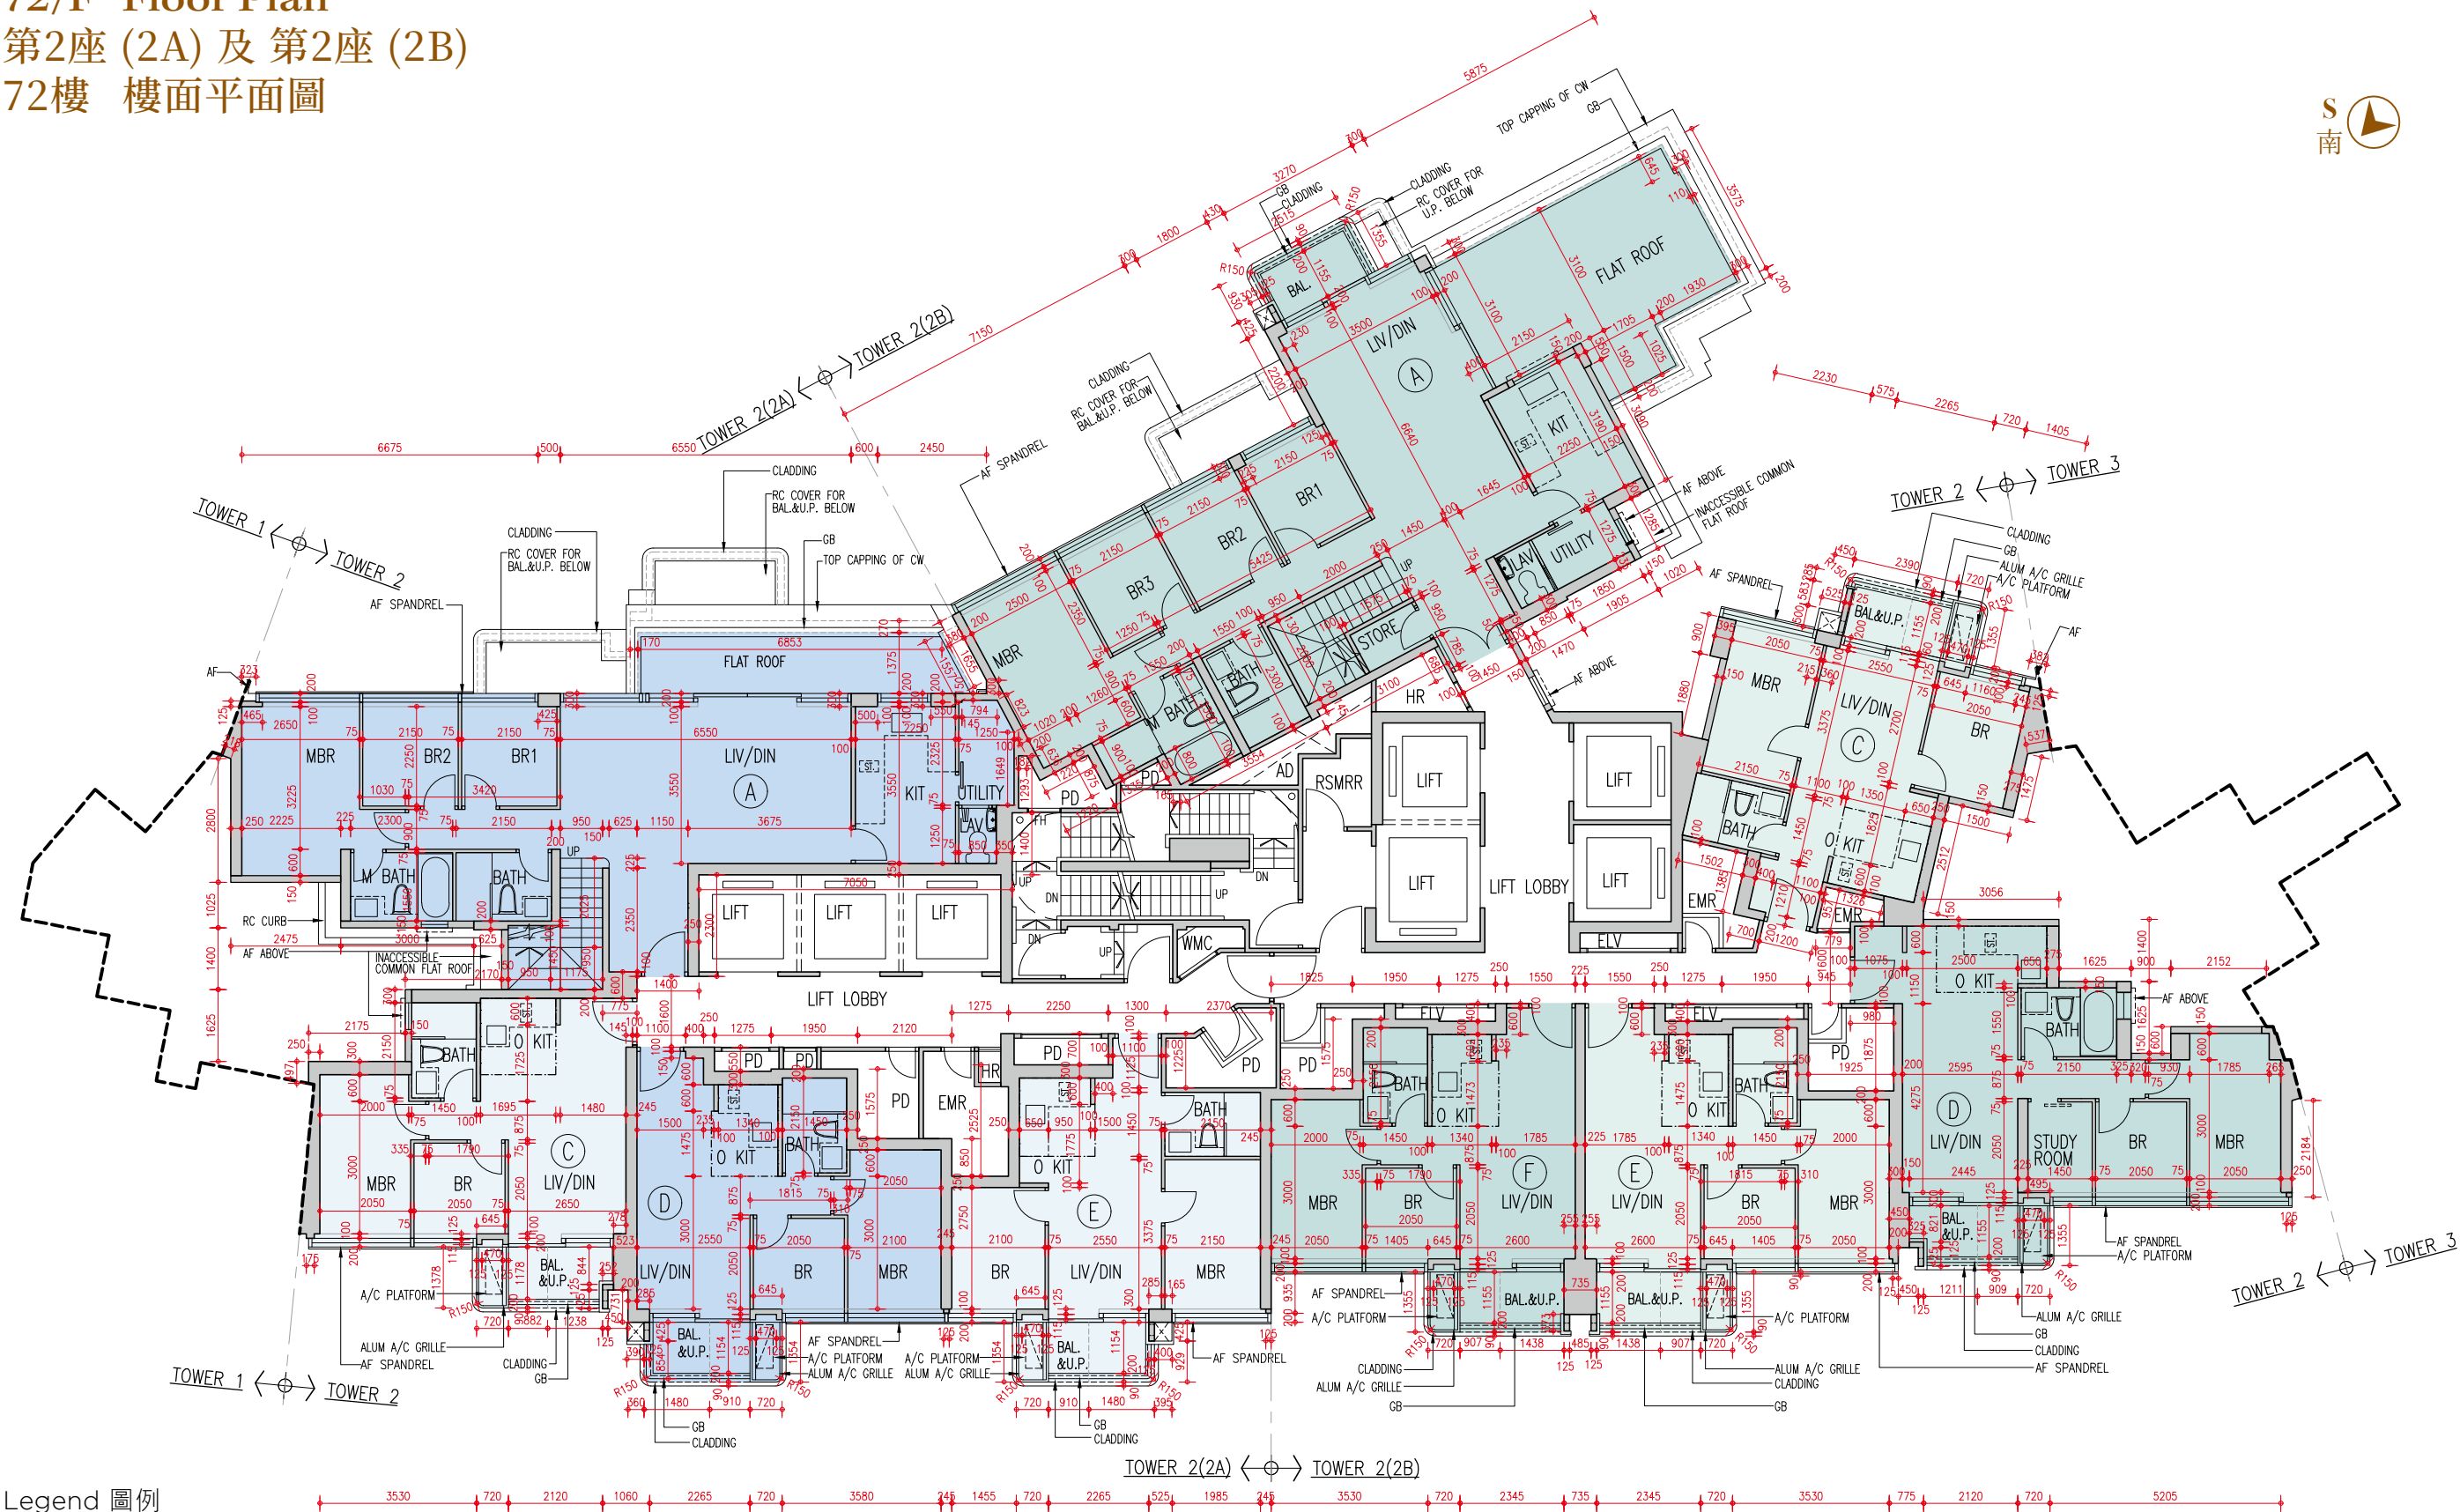


Legend 圖例

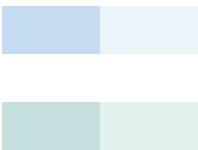


Tower 2 (2A)
 第2座 (2A)
 Tower 2 (2B)
 第2座 (2B)

Scale : 0M/米 5M/米
 比例 :

Tower 2 (2A) & Tower 2 (2B)
Roof Floor Plan
第2座 (2A) 及 第2座 (2B)
天台 樓面平面圖

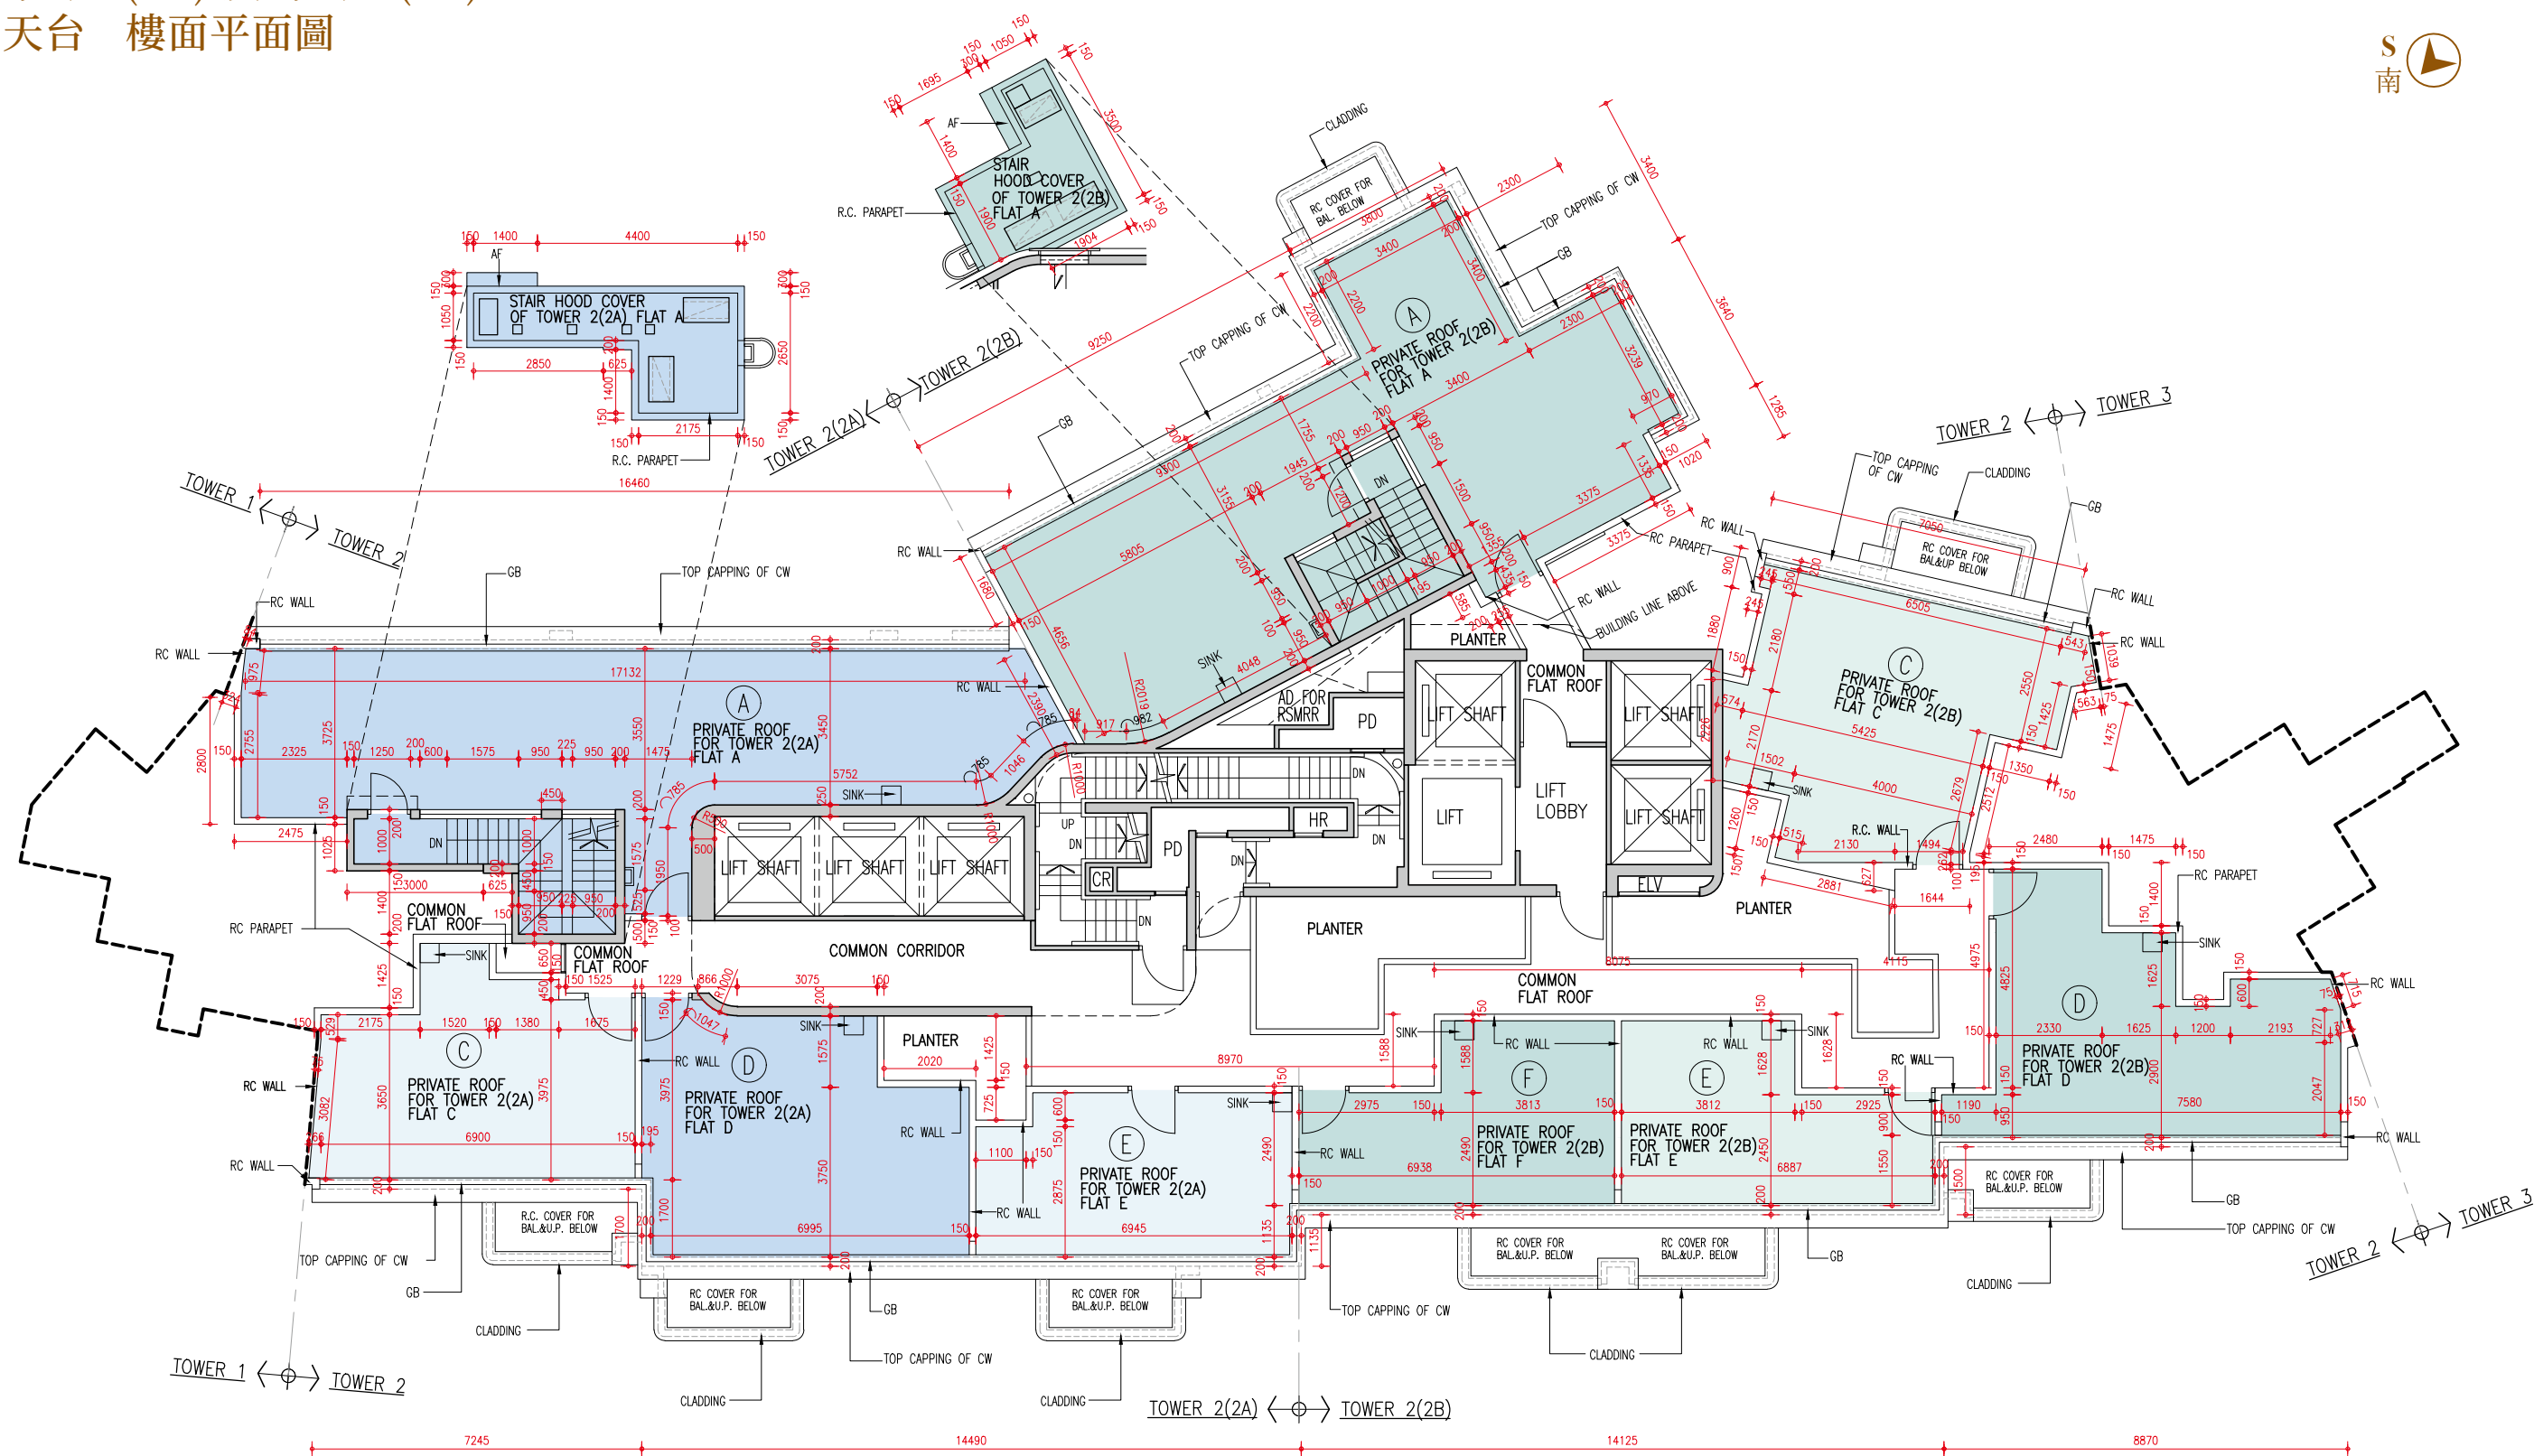

Legend 圖例

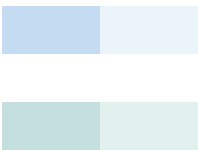

Tower 2 (2A)
第2座 (2A)
Tower 2 (2B)
第2座 (2B)

Scale : 0M/米 5M/米
比例 :