



Tower 2 (2A) & Tower 2 (2B)
6/F Floor Plan
第2座 (2A) 及 第2座 (2B)
6樓 樓面平面圖

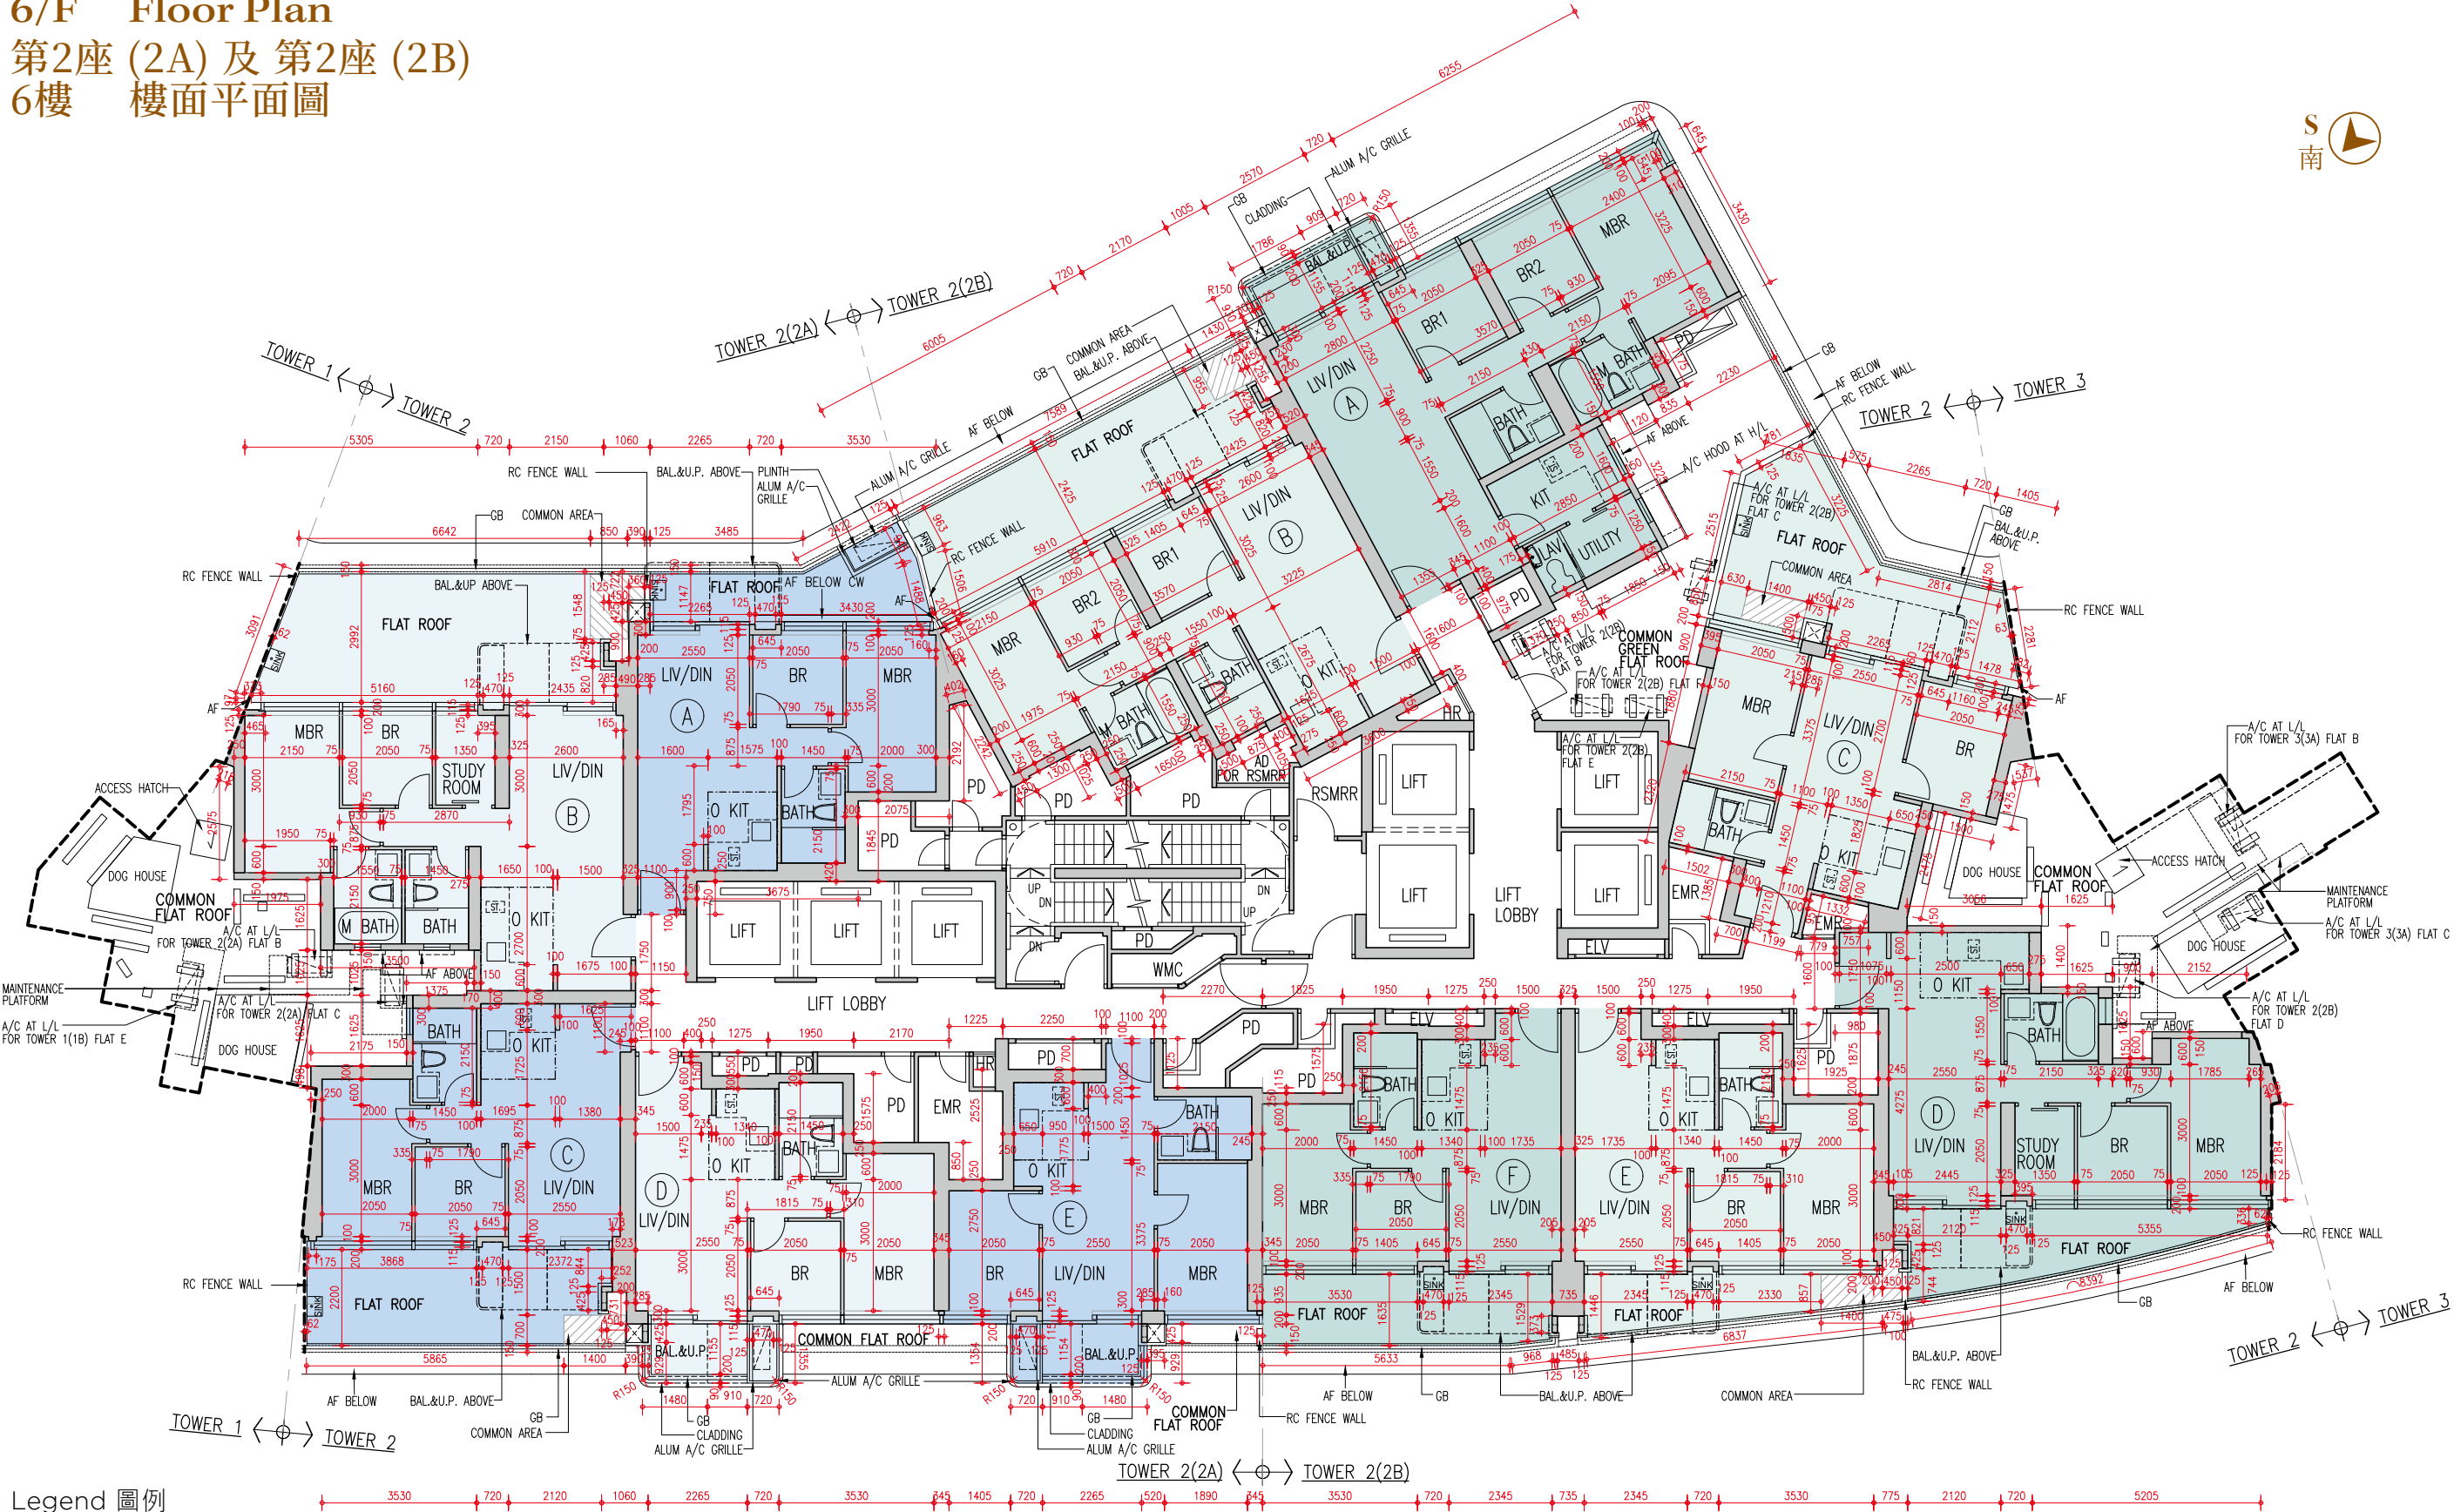

Legend 圖例

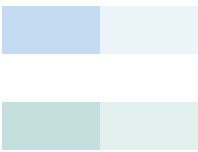

Tower 2 (2A)
第2座 (2A)
Tower 2 (2B)
第2座 (2B)

Scale : 0M/米 5M/米
比例 :