



Tower 2 (2A) & Tower 2 (2B)
7/F-12/F, 15/F-22/F, 25/F-33/F,
35/F-43/F & 45/F-51/F
Floor Plan
 第2座 (2A) 及 第2座 (2B)
 7樓至12樓、15樓至22樓、
 25樓至33樓、35樓至43樓及
 45樓至51樓 樓面平面圖

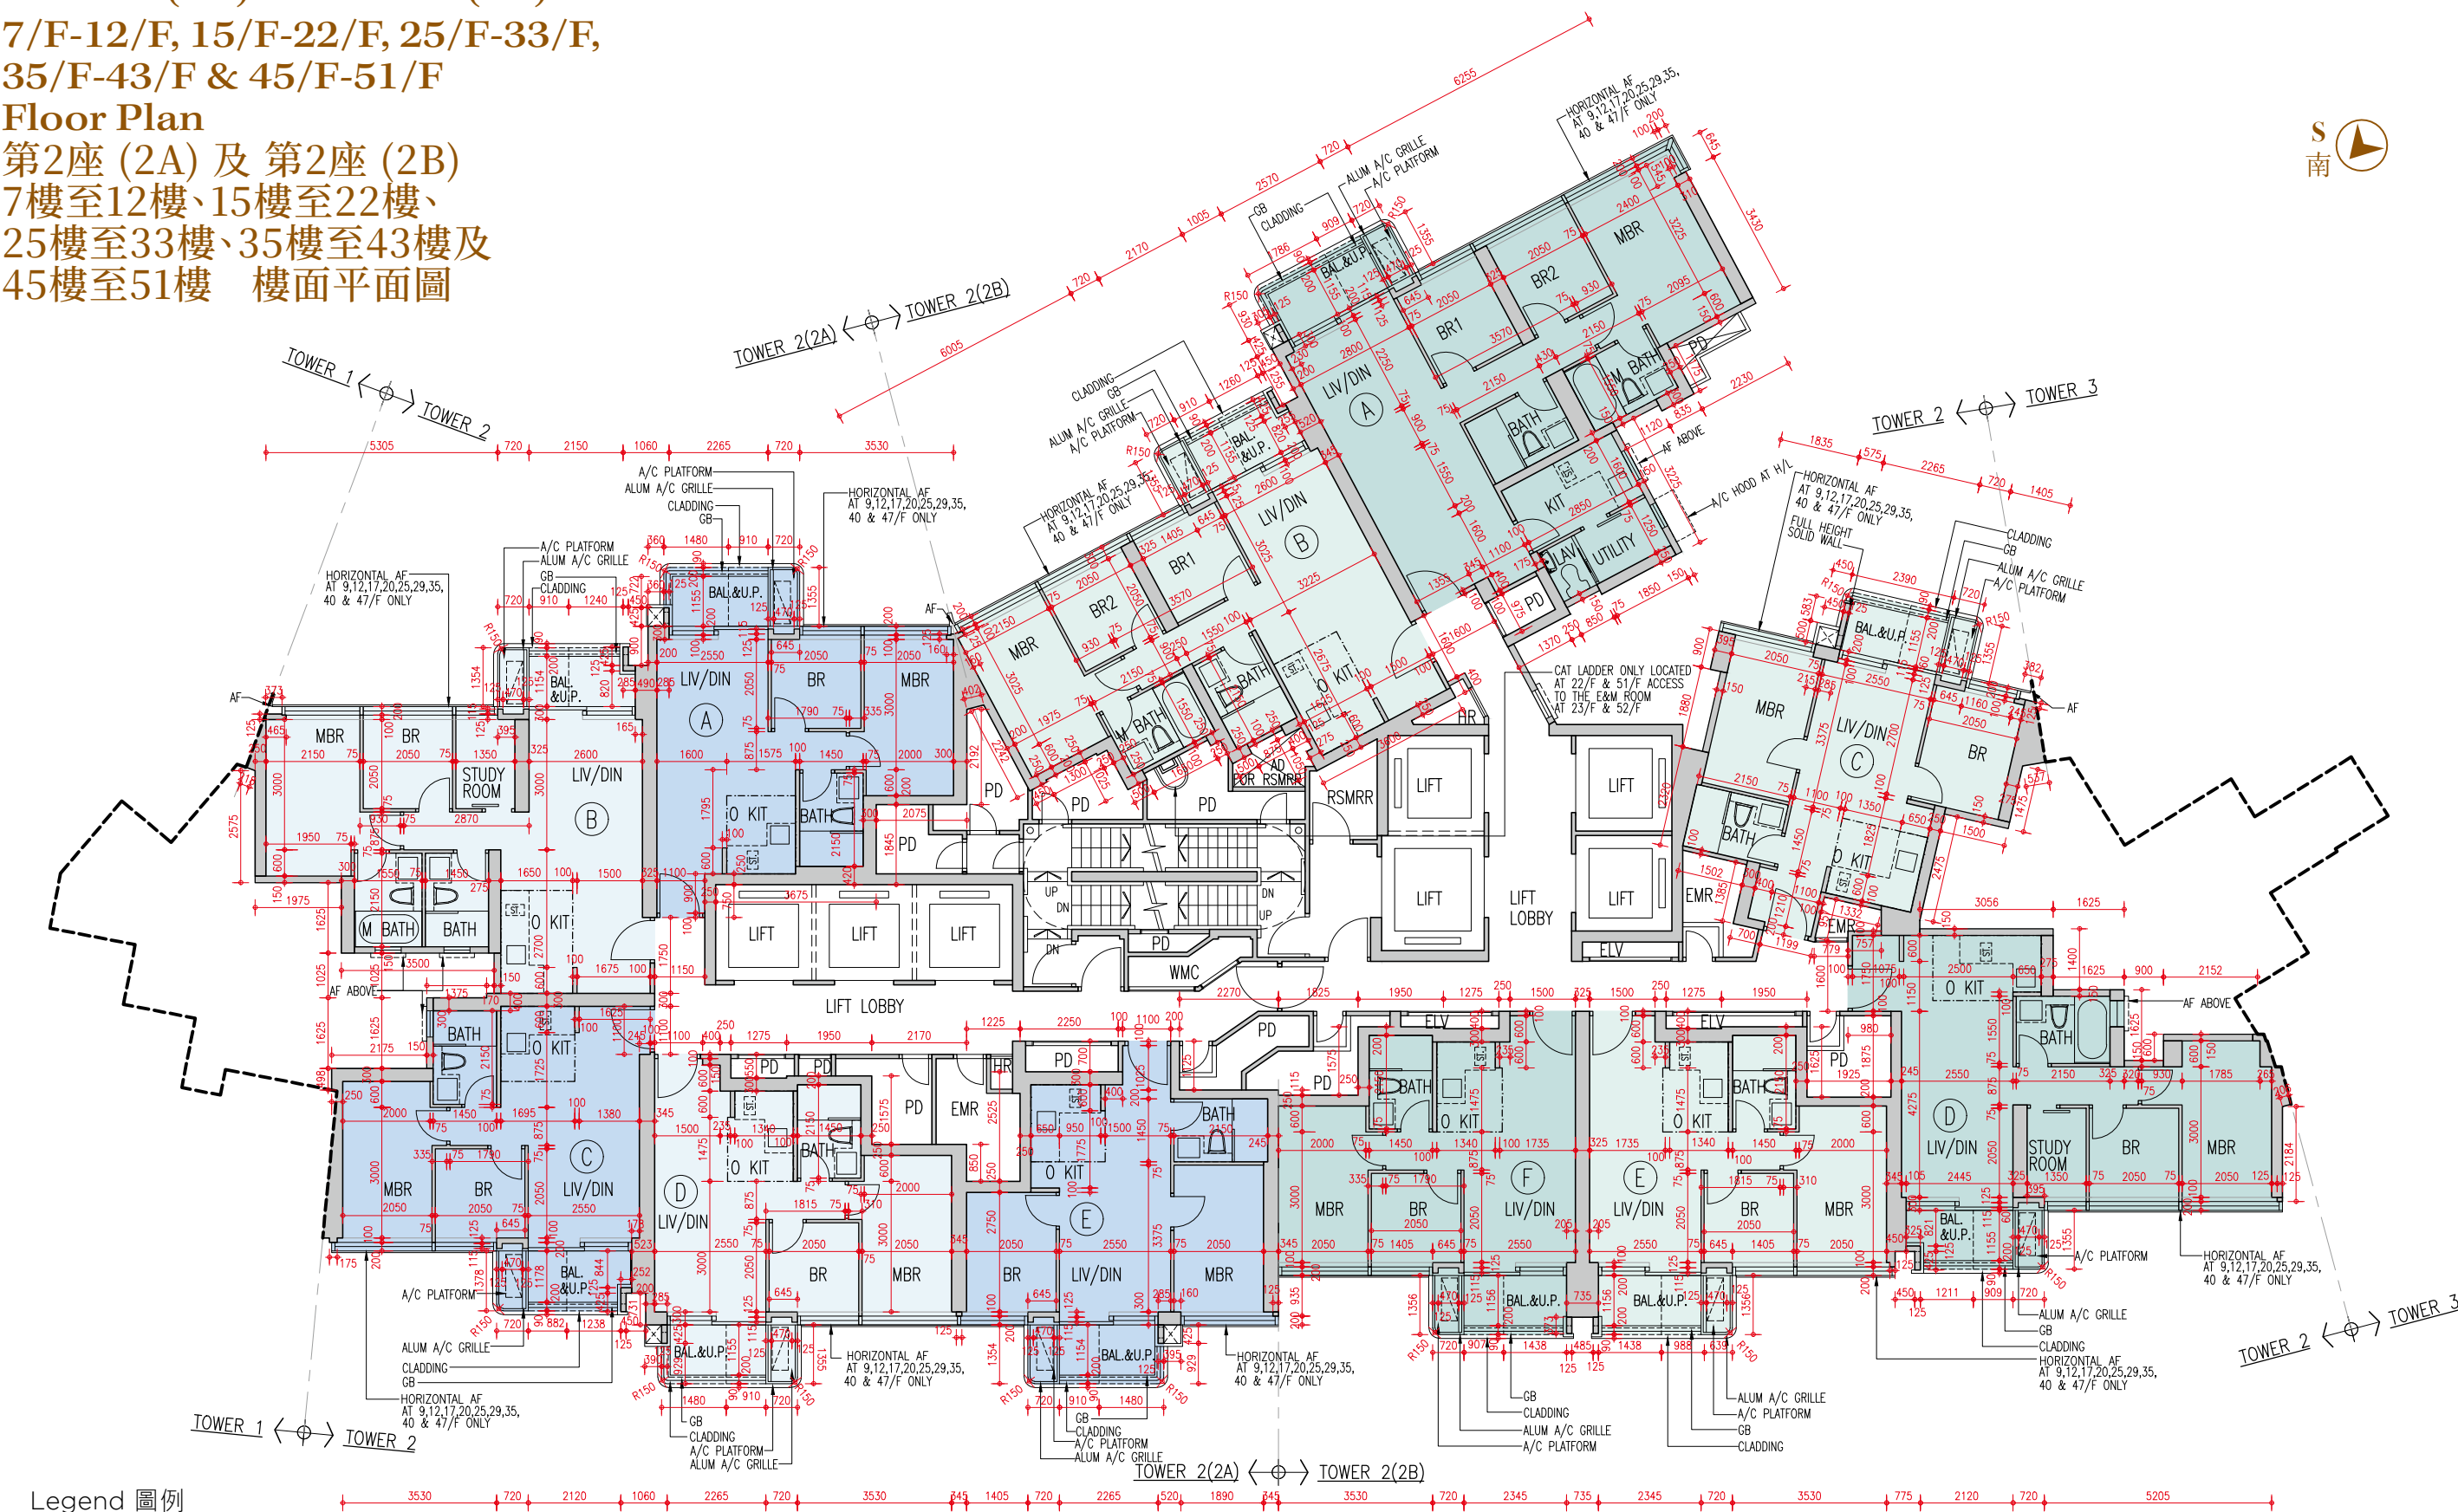

Legend 圖例

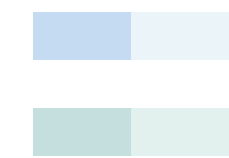

Tower 2 (2A)
 第2座 (2A)
 Tower 2 (2B)
 第2座 (2B)

Scale : 0M/米 5M/米
 比例 :