


Tower 1 (1A) & Tower 1 (1B)
55/F Floor Plan
第1座 (1A) 及 第1座 (1B)
55樓 樓面平面圖

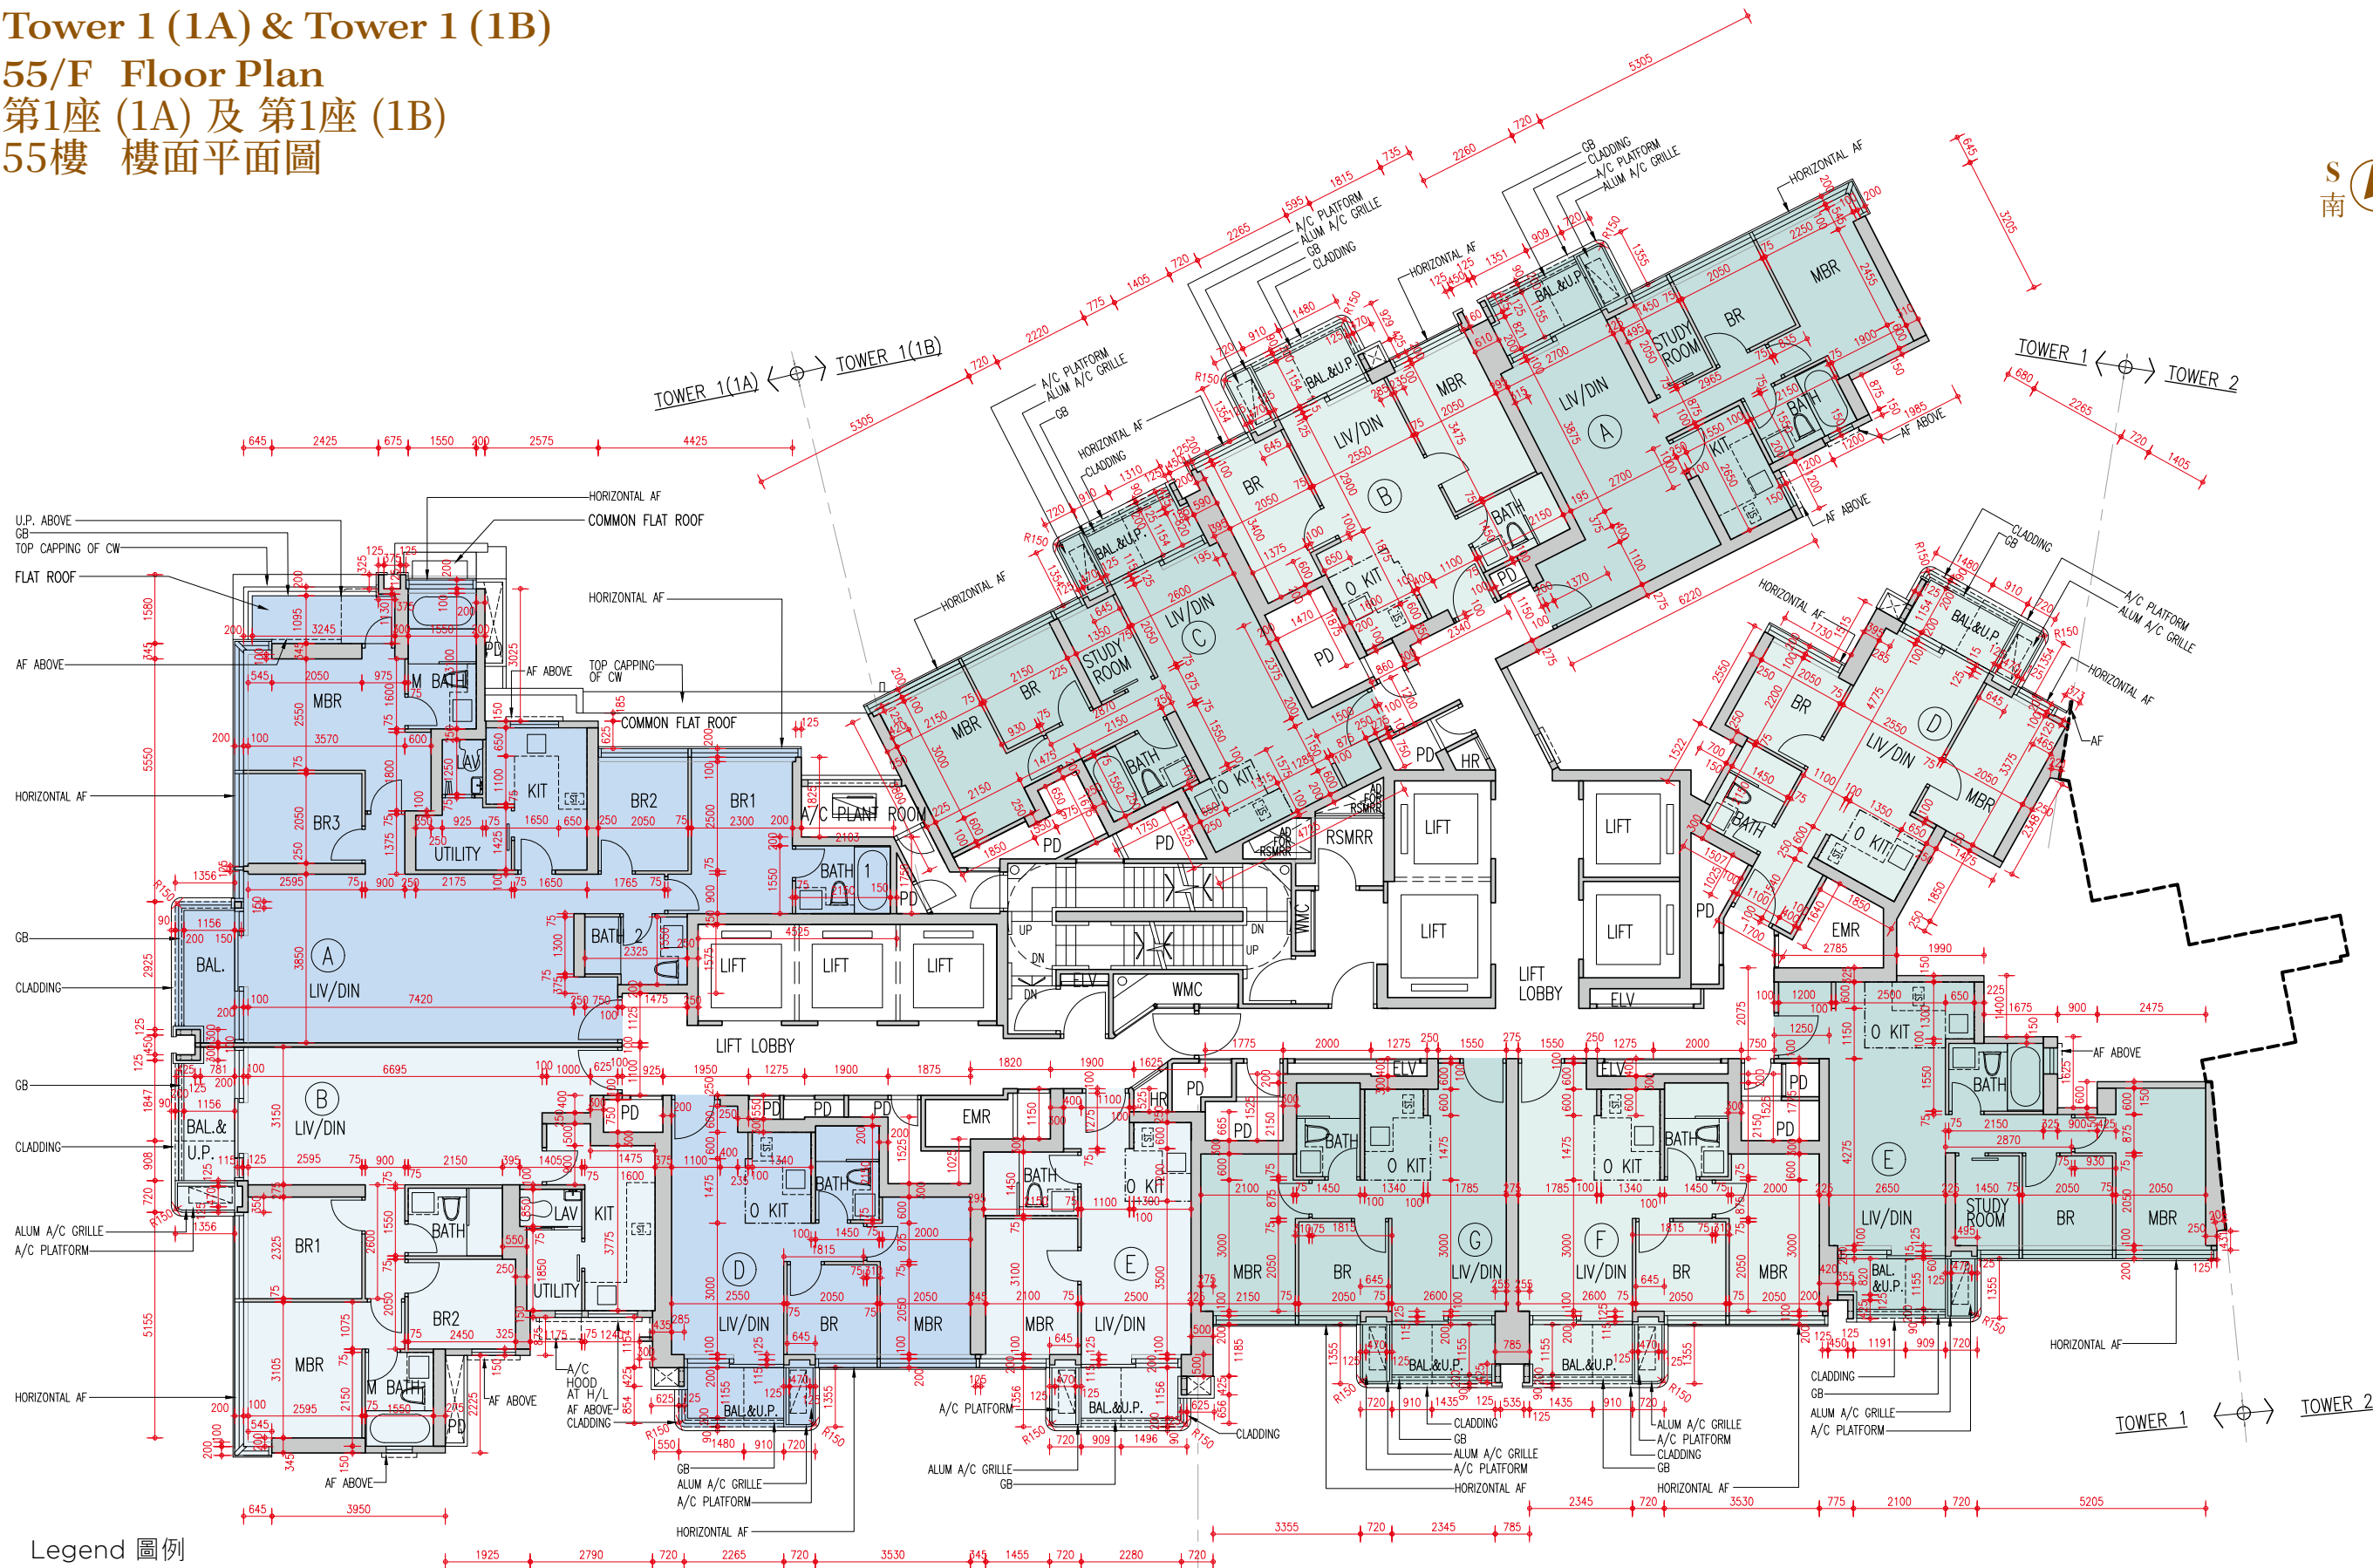

Legend 圖例

- Tower 1 (1A)
第1座 (1A)
- Tower 1 (1B)
第1座 (1B)

TOWER 1(1A) < - > TOWER 1(1B)

Scale : 0M/米 5M/米
比例 : 1:500