



Tower 1 (1A) & Tower 1 (1B)
72/F Floor Plan
第1座 (1A) 及 第1座 (1B)
72樓 樓面平面圖

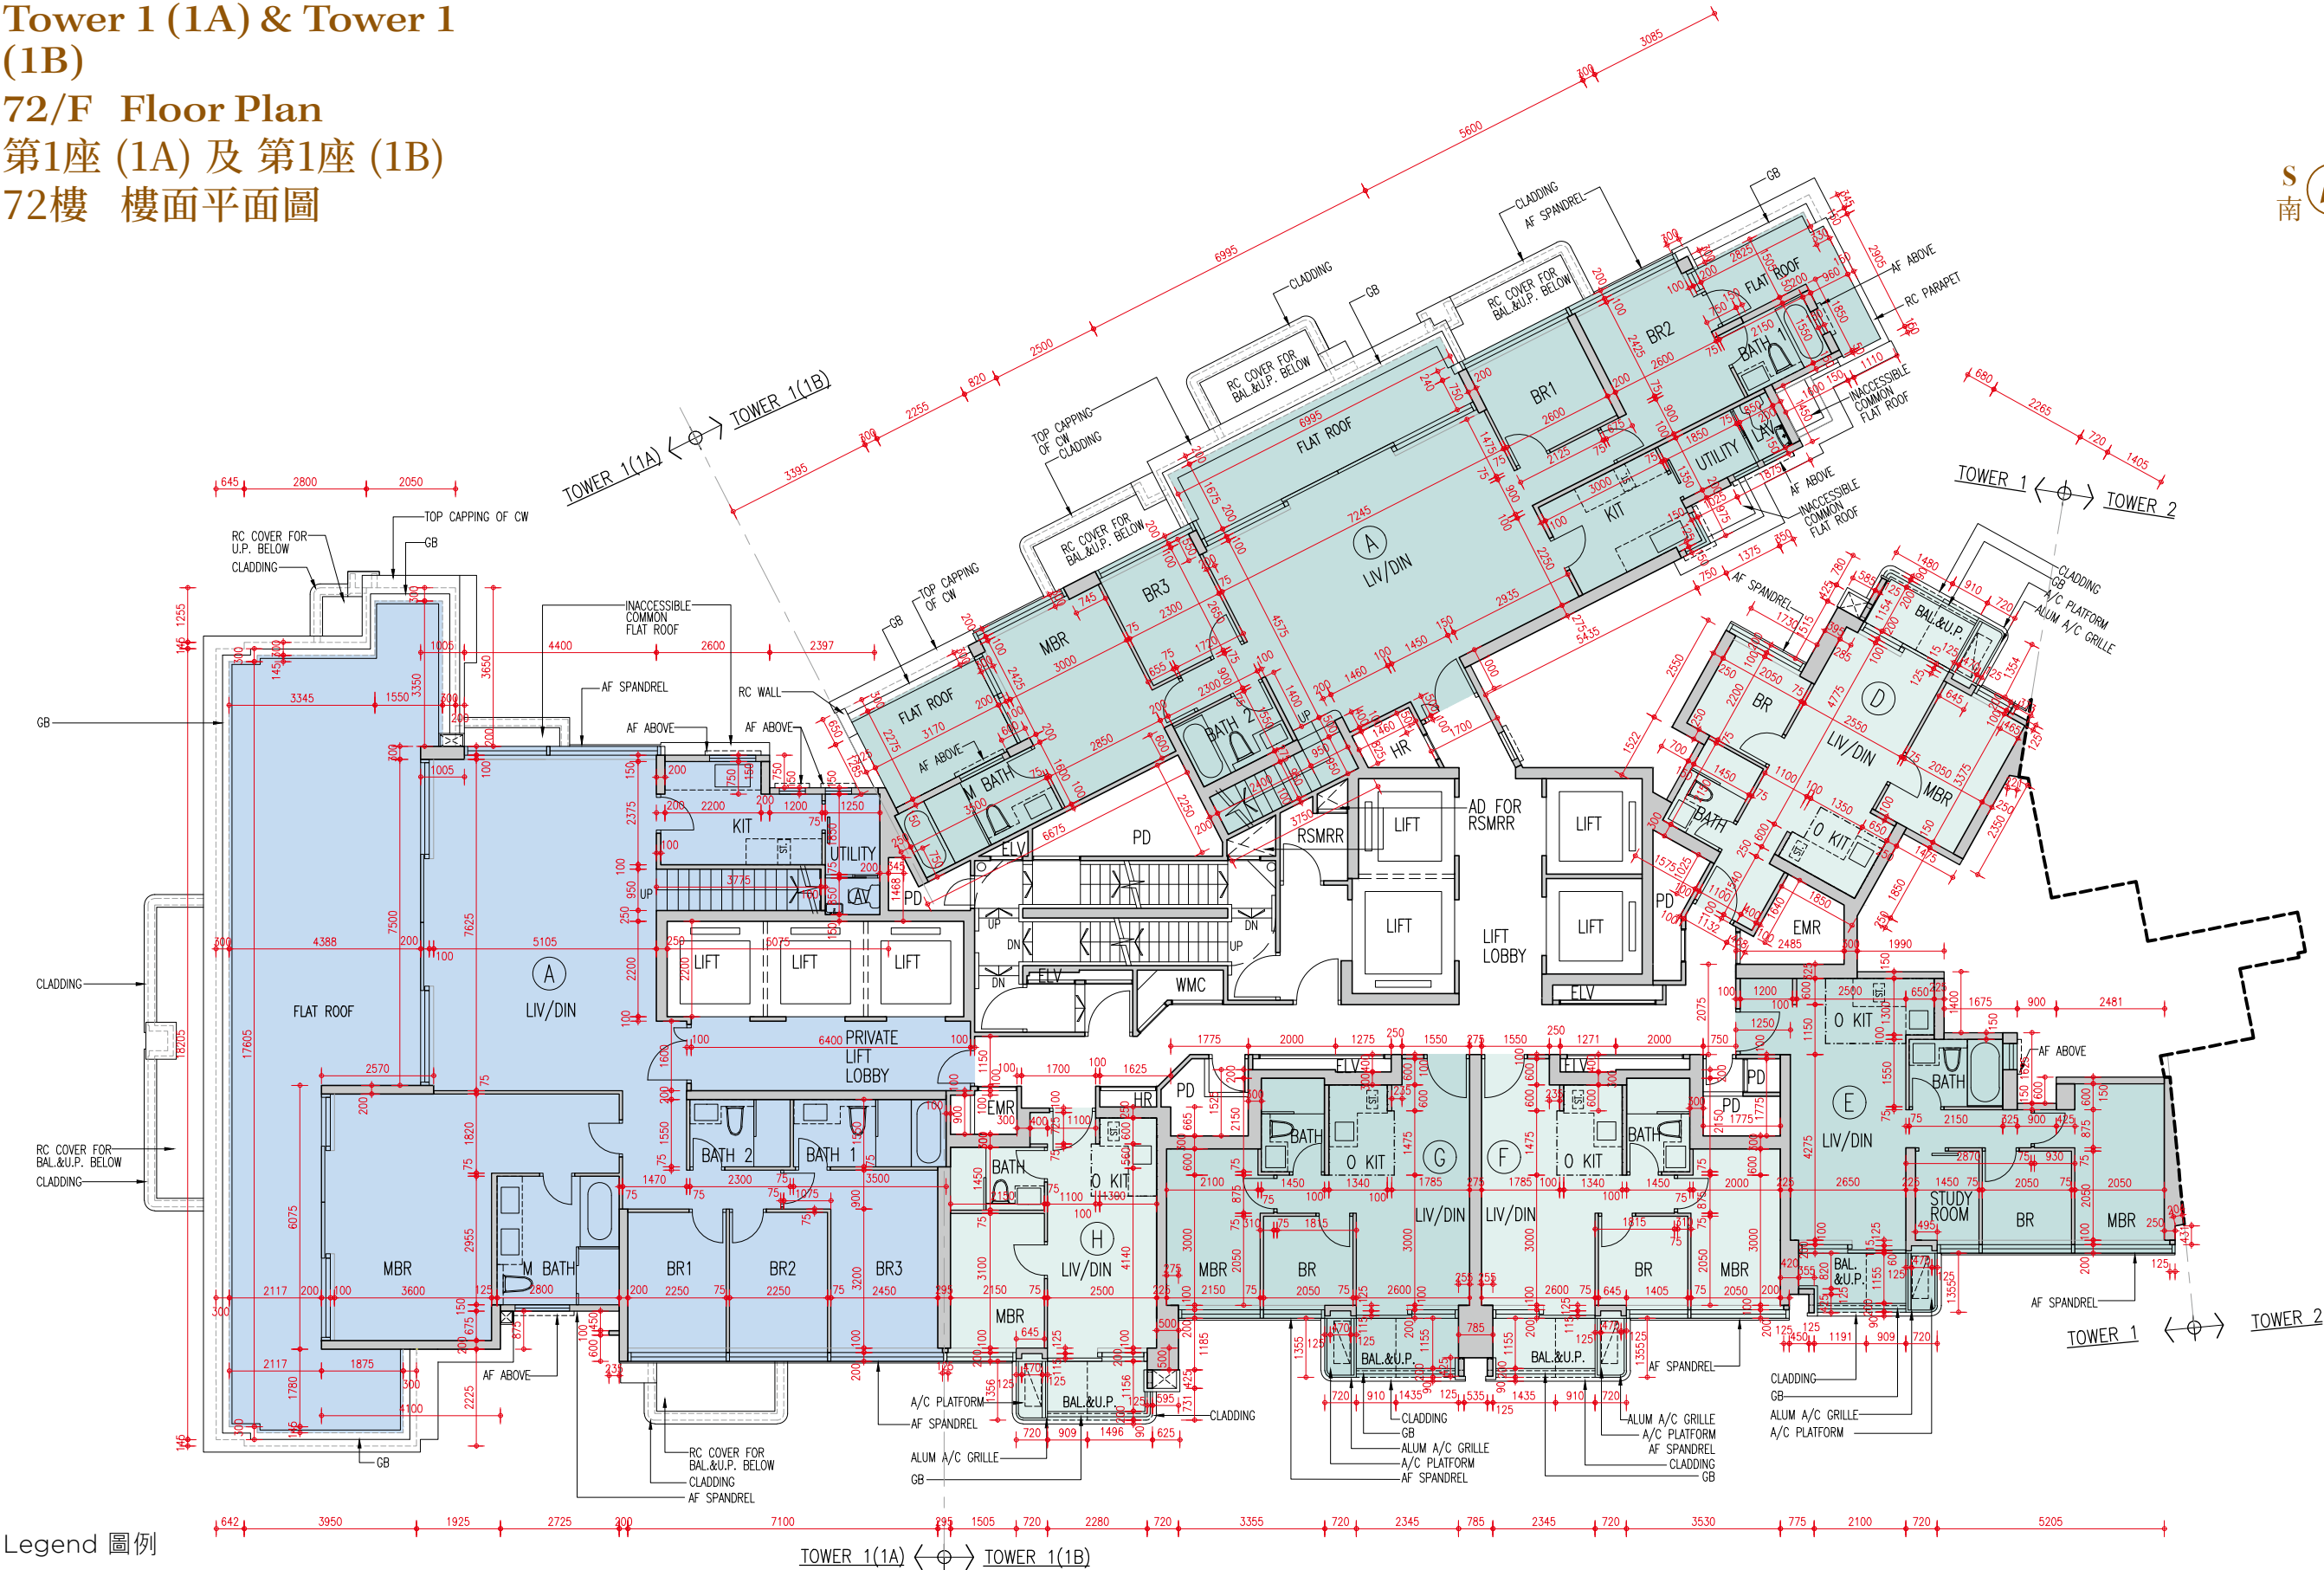

Legend 圖例

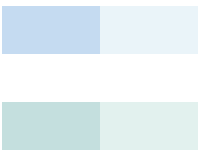


Tower 1 (1A)
第1座 (1A)


Tower 1 (1B)
第1座 (1B)

Scale : 0M/米 5M/米
比例 :

Tower 1 (1A) & Tower 1 (1B) Roof Floor Plan 第1座 (1A) 及 第1座 (1B) 天台 樓面平面圖

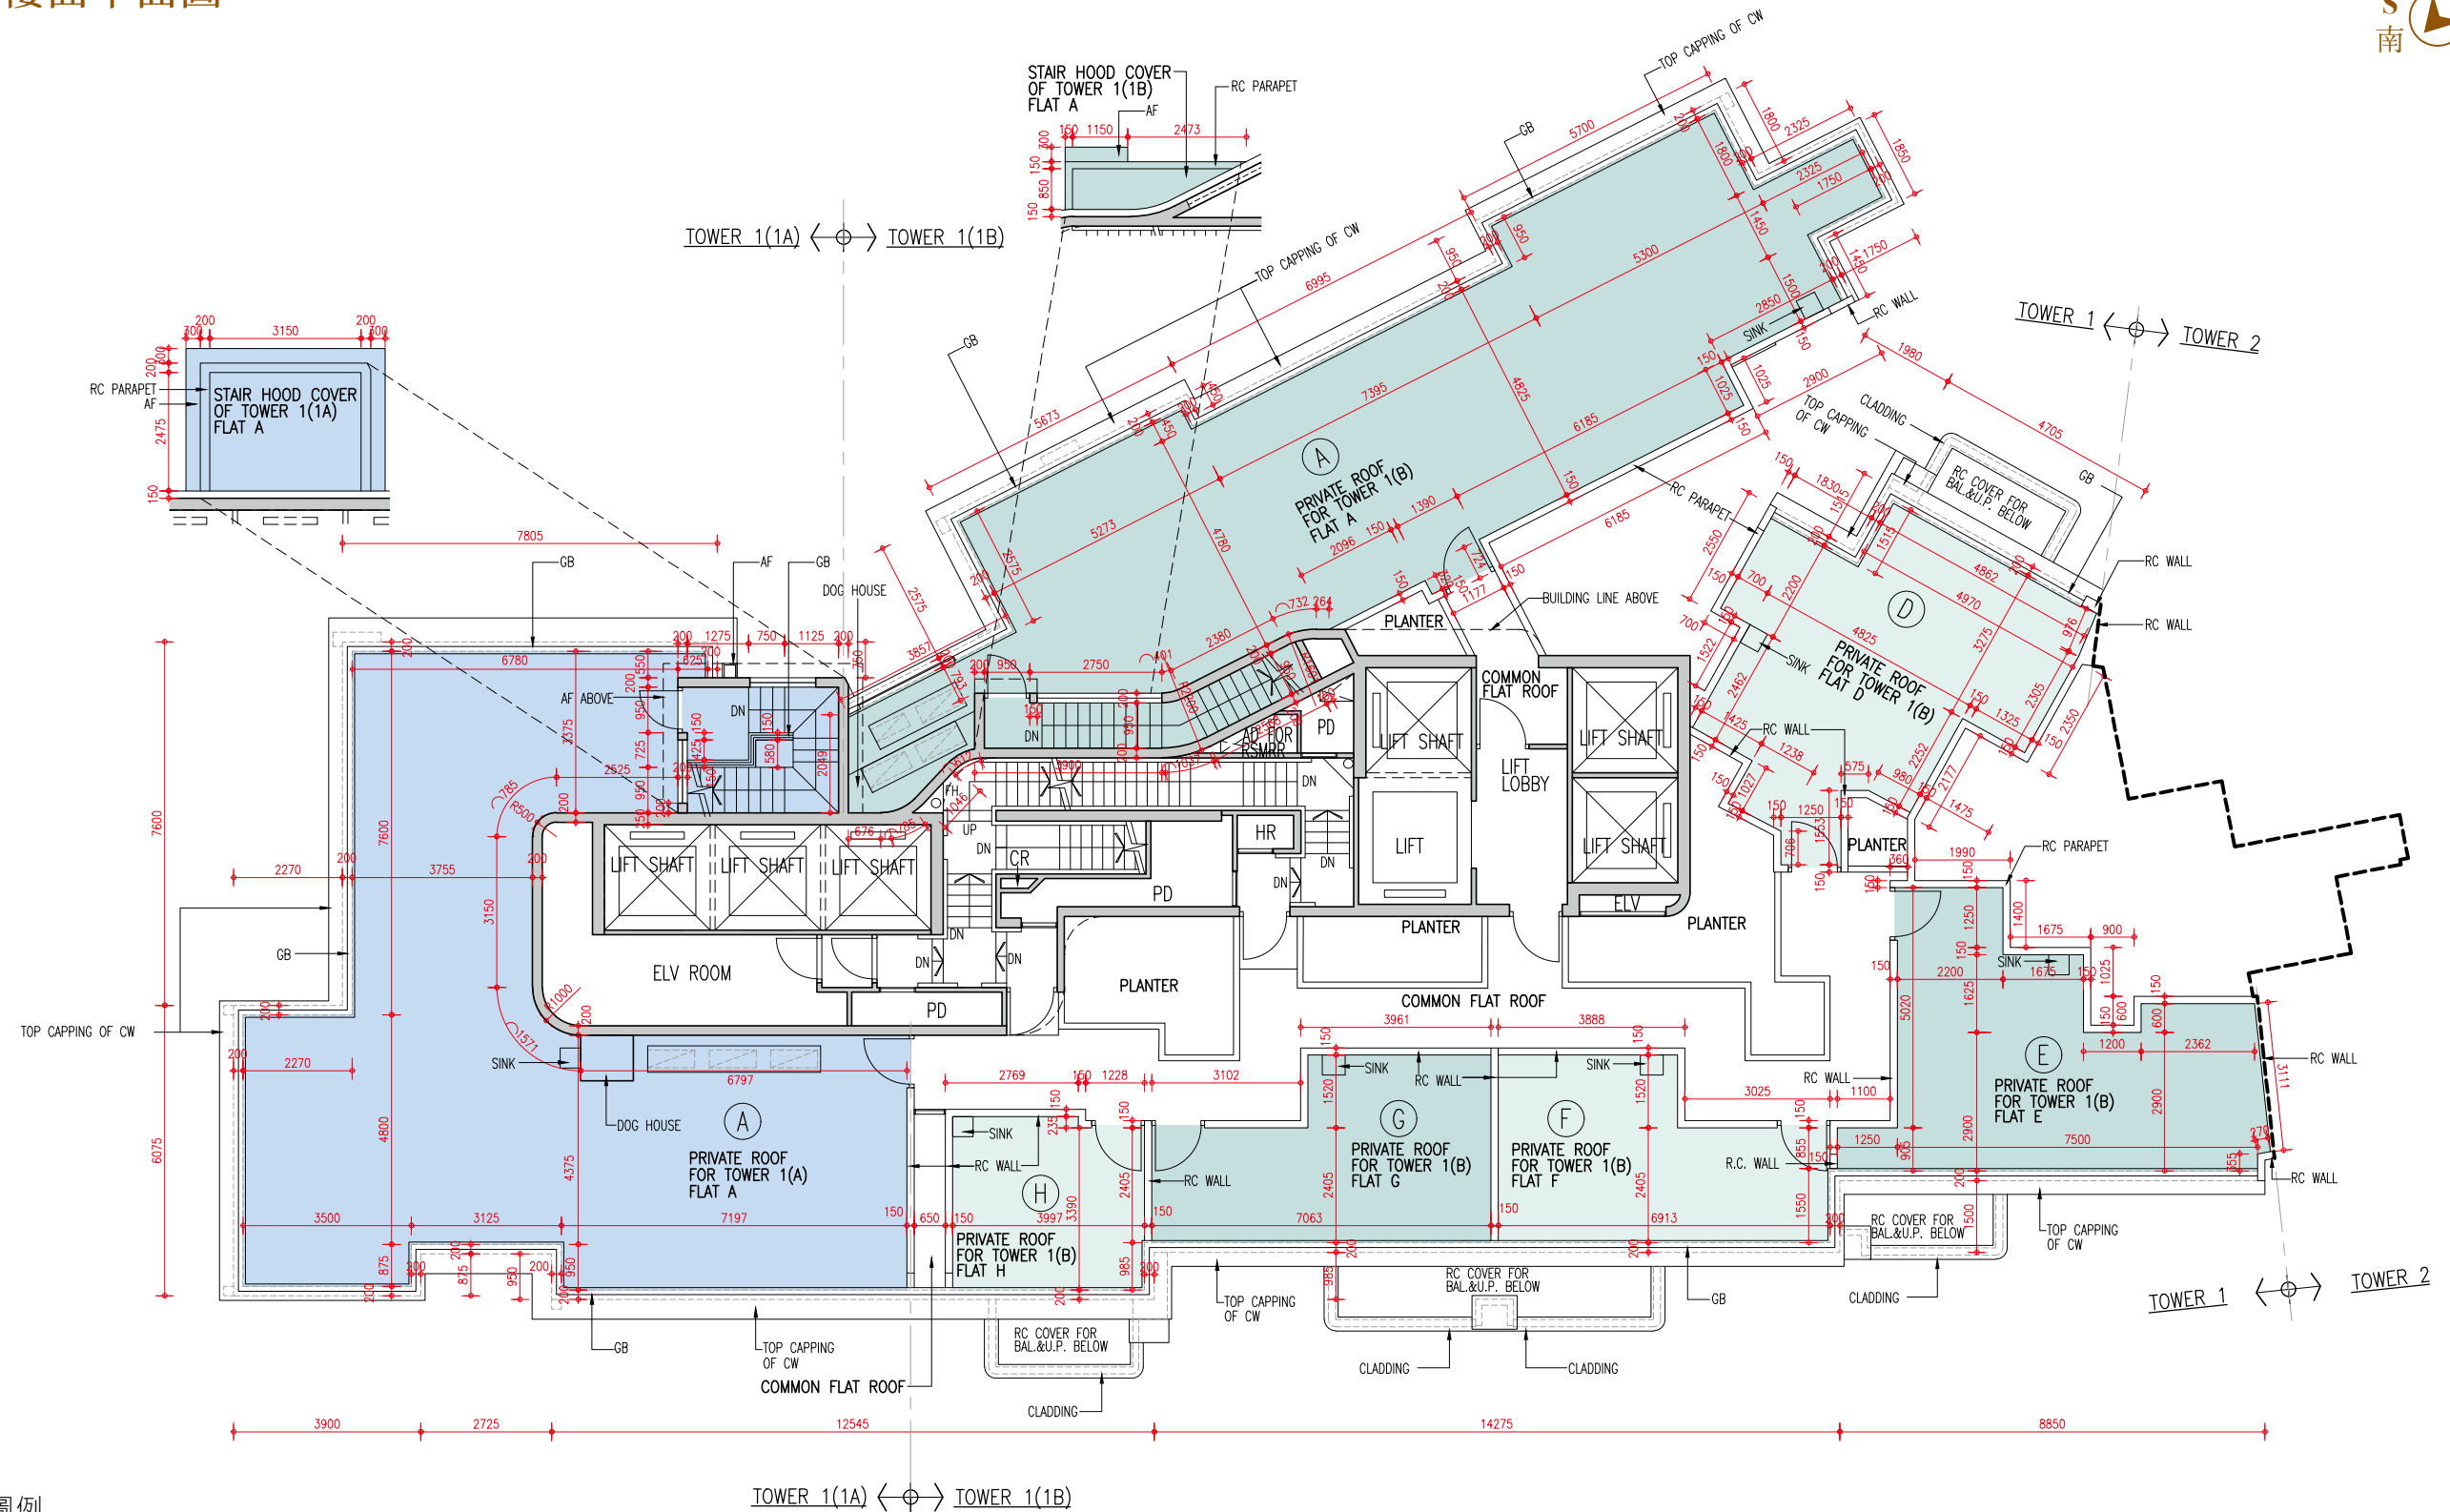

Legend 圖例

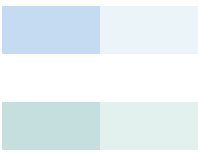

Tower 1 (1A)
 第1座 (1A)
 Tower 1 (1B)
 第1座 (1B)

Scale : 0M/米 5M/米
 比例 :