


FLOOR PLANS OF RESIDENTIAL PROPERTIES IN THE DEVELOPMENT

發展項目的住宅物業的樓面平面圖

12/F, 15/F-23/F and 25/F-27/F Floor Plan

12樓、15樓至23樓及25樓至27樓

樓面平面圖

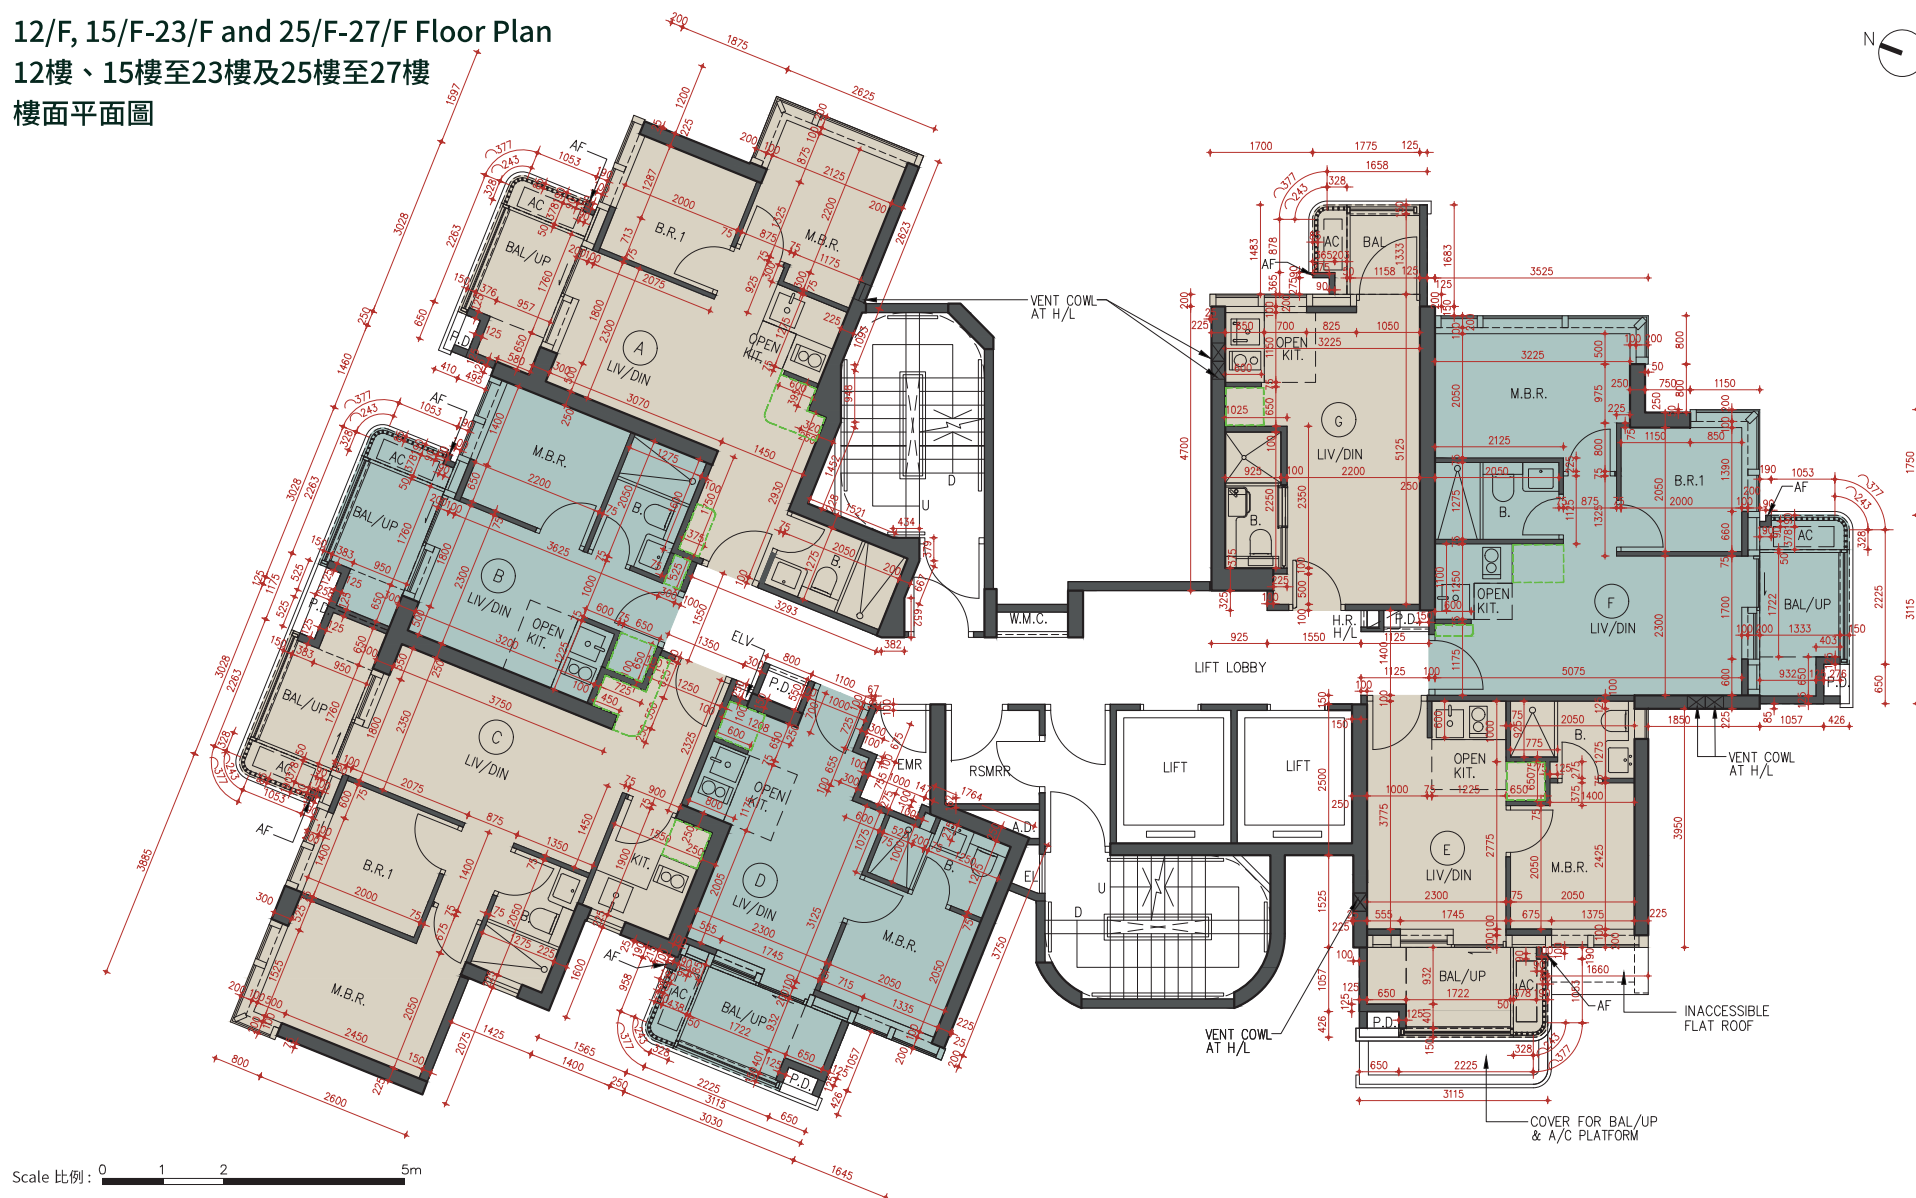

Note : The dimensions of the floor plan are all structural dimensions in millimeter.
備註：平面圖所列之數字為以毫米標示之建築結構尺寸。