


FLOOR PLANS OF RESIDENTIAL PROPERTIES IN THE DEVELOPMENT
發展項目的住宅物業的樓面平面圖

11/F Floor Plan
11樓樓面平面圖

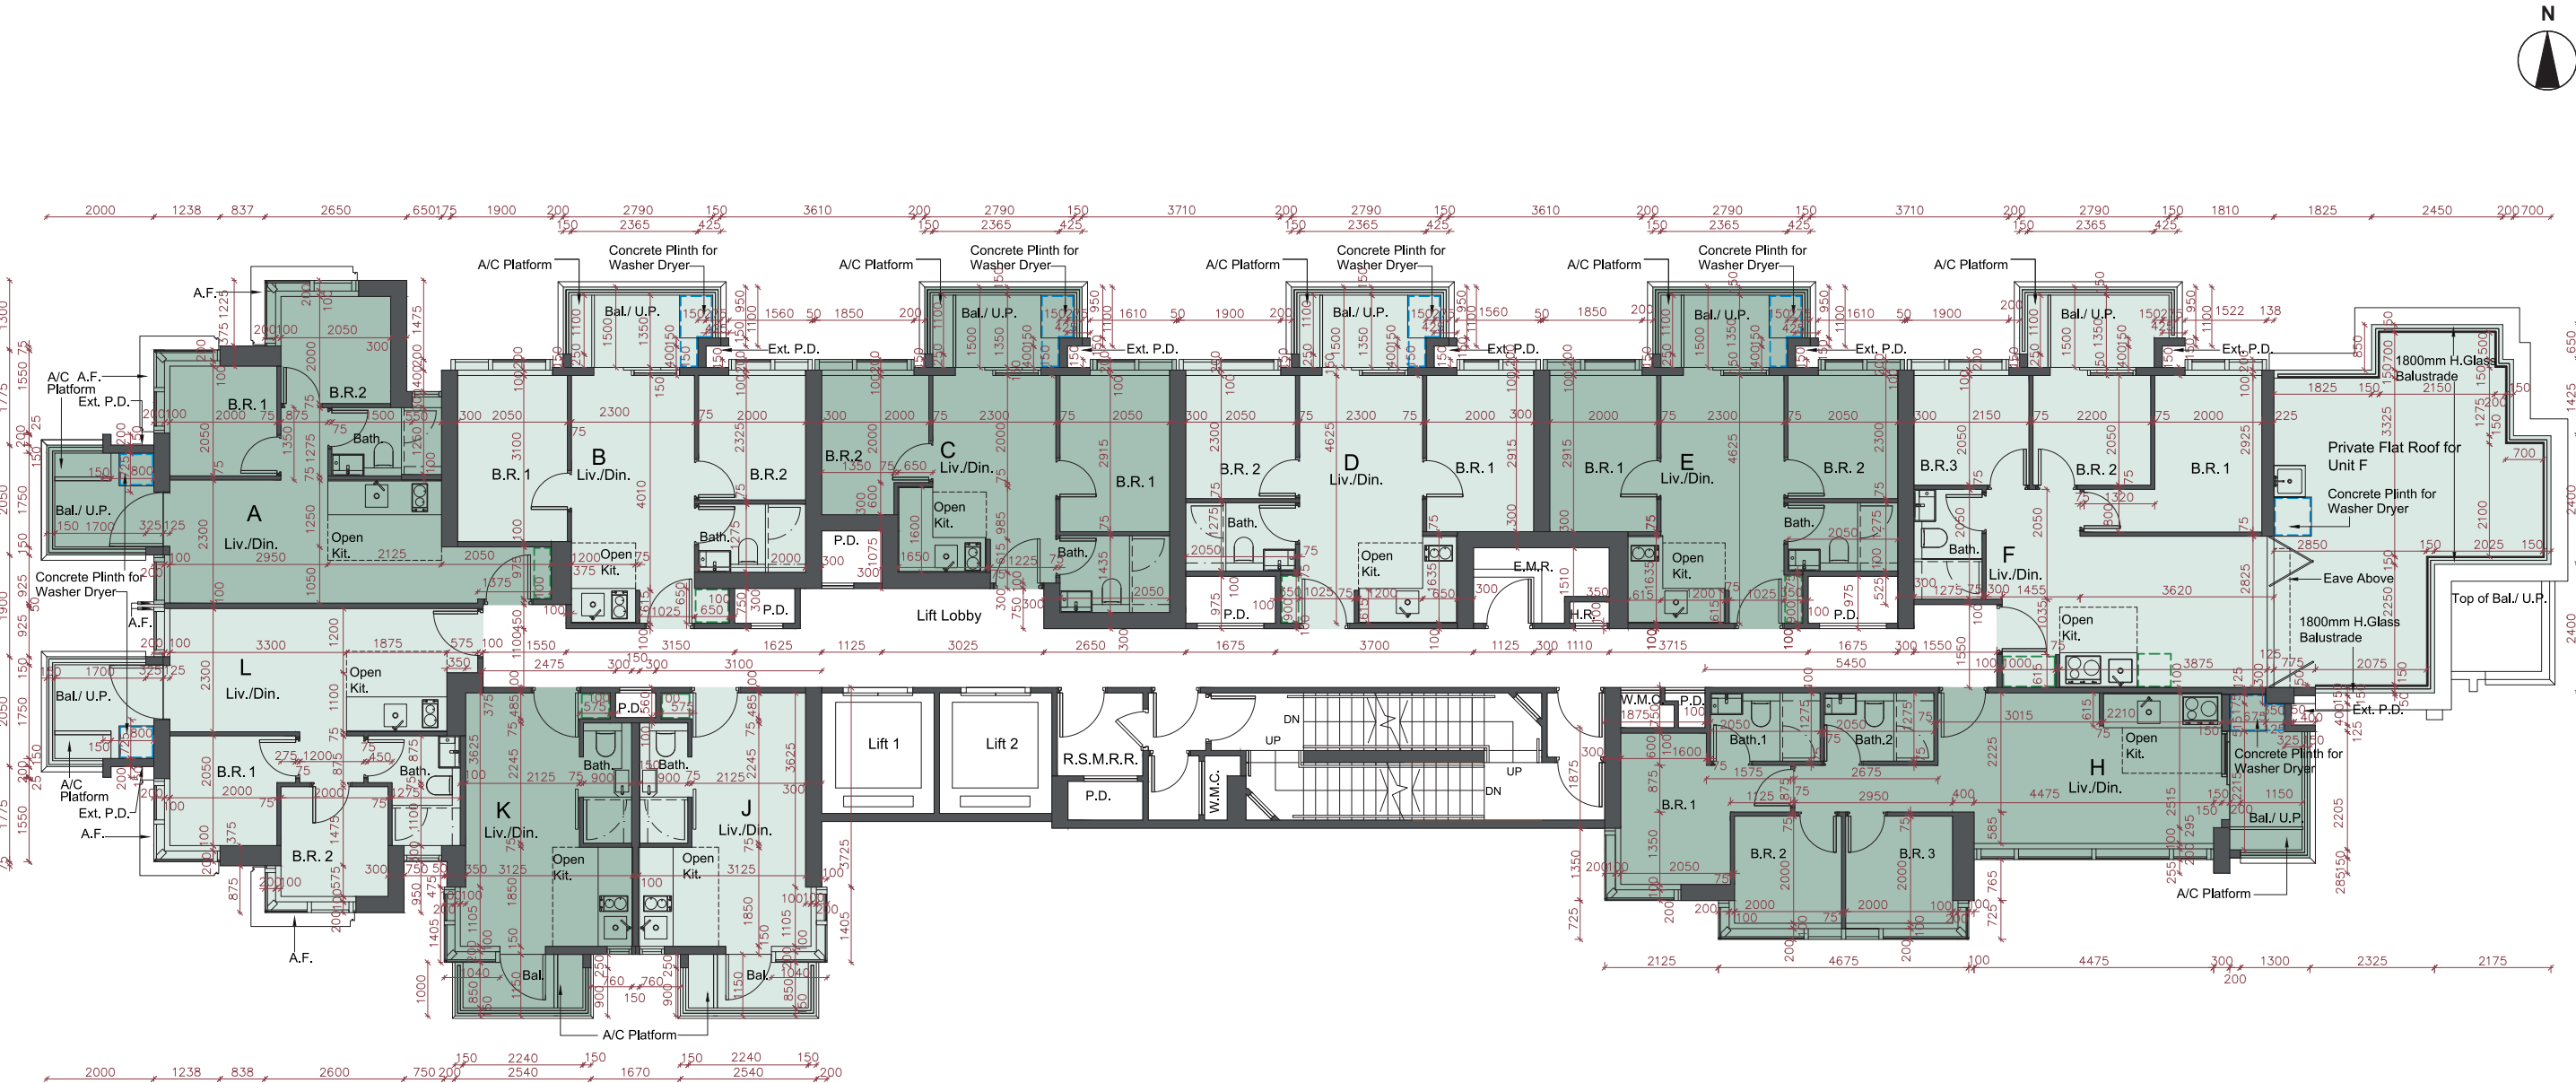

Scale 比例： 0M(米) 5M(米)

Note : The dimensions of the floor plan are all structural dimensions in millimeter.
備註：平面圖所列之數字為以毫米標示之建築結構尺寸。