

9

LAYOUT PLAN OF THE DEVELOPMENT



圖例 Legend

- 
- 發展項目的界線
Boundary of the Development
- 發展項目的第1期
Phase 1 of the Development
- 發展項目的第2期
Phase 2 of the Development


由發展項目的認可人士提供的該等建築物或設施預計落成日期：

The estimated date of completion of these buildings and facilities, as provided by the Authorized Person for the development :

第1期：2027年5月31日
Phase 1 : 31st May 2027

第2期：2027年7月31日
Phase 2：31st July 2027

毗鄰建築物
ADJOINING BUILDING

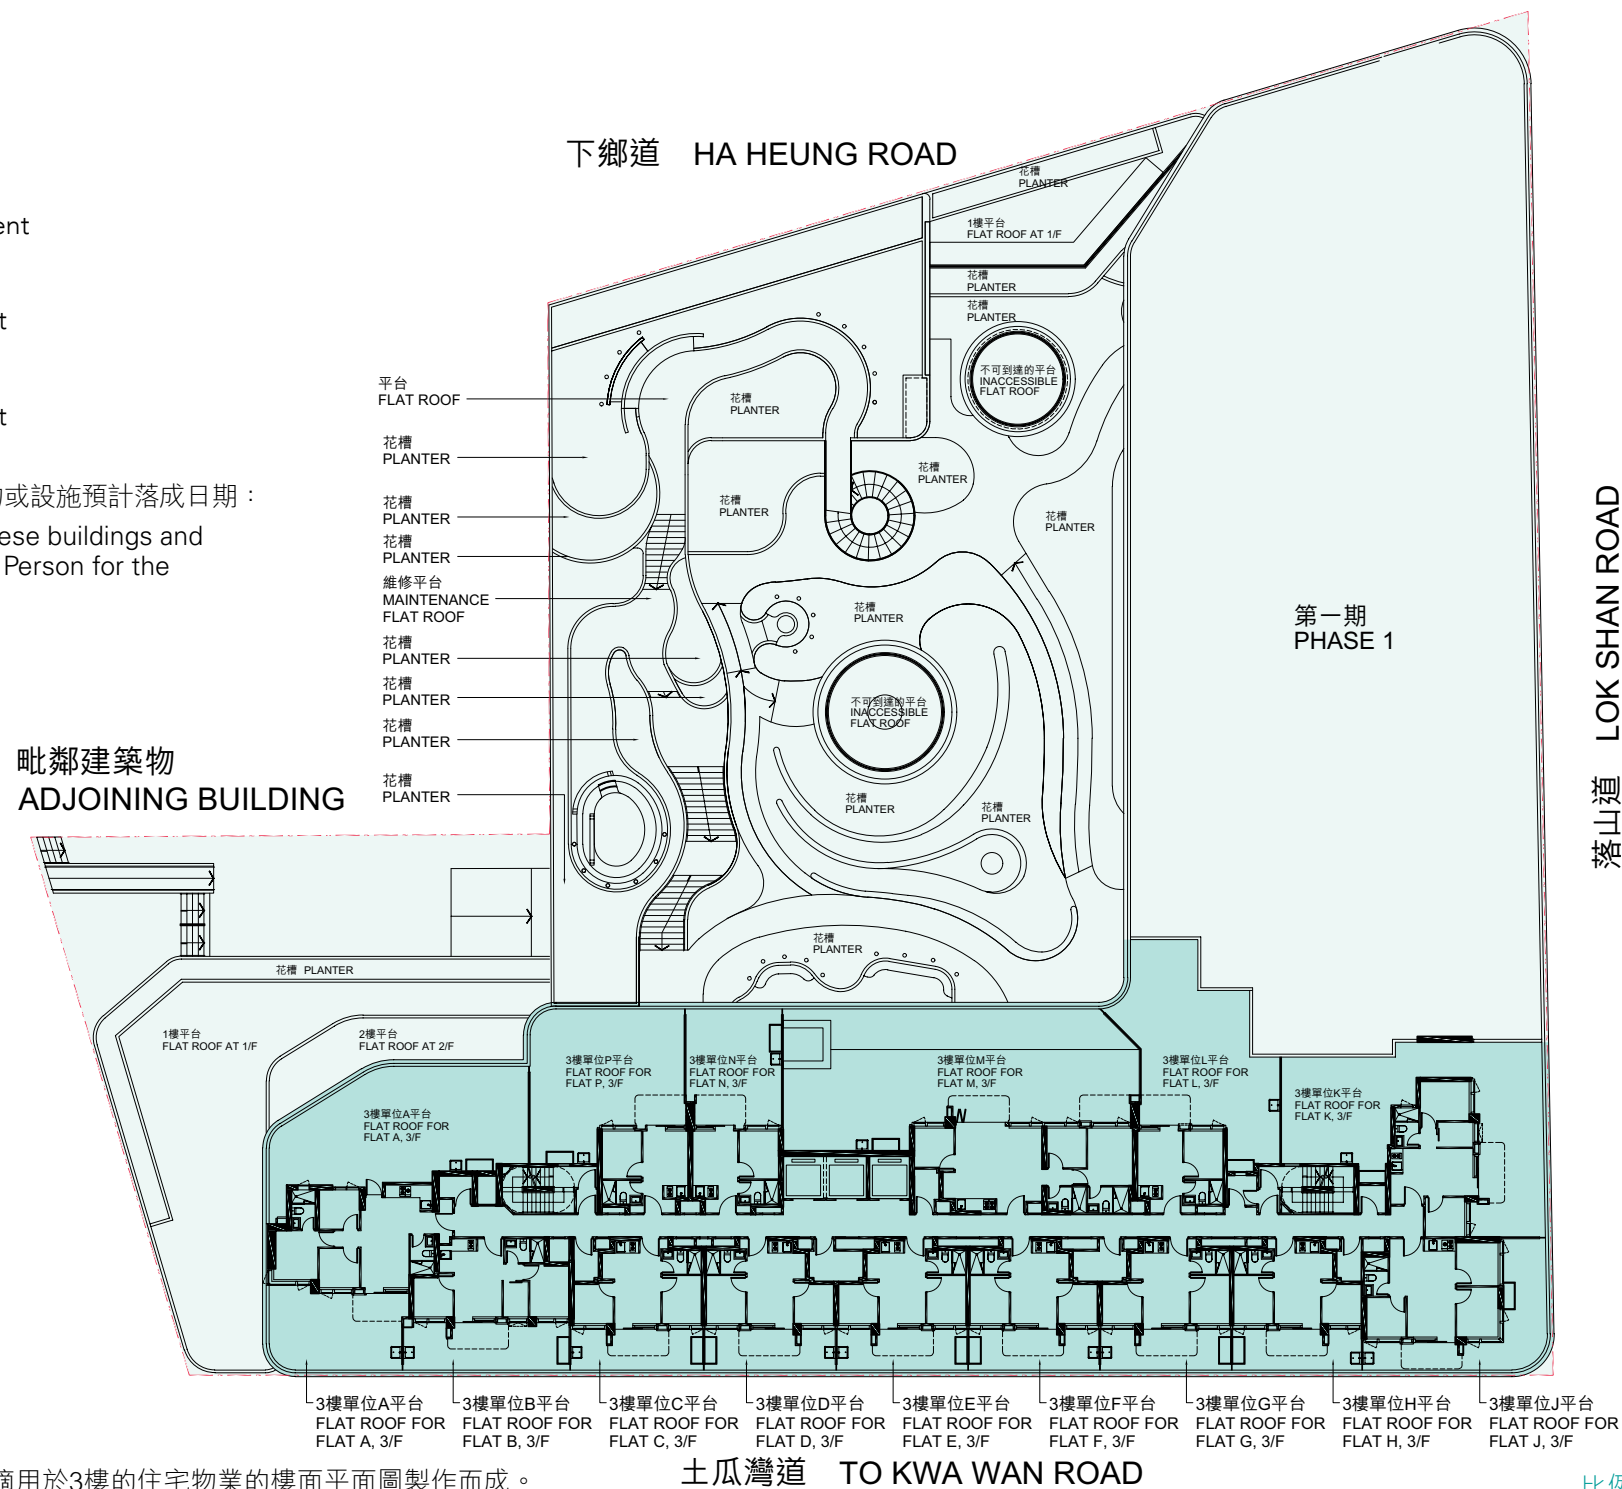

備註：圖中所示之住宅物業布局是參照適用於3樓的住宅物業的樓面平面圖製作而成。

Note : The layout of the residential properties shown in this plan is prepared based on the floor plan of residential properties applicable to 3/F.

土瓜灣道 TO KWA WAN ROAD

比例尺 Scale  0米(m) 10米(m)