



FLOOR PLANS OF RESIDENTIAL PROPERTIES IN THE DEVELOPMENT 發展項目的住宅物業的樓面平面圖

TOWER 1 3/F, 5/F – 12/F, 15/F – 17/F (Flat D, E, F, G, H, J & K)
第1座 3樓、5樓至12樓、15樓至17樓 (D、E、F、G、H、J及K單位)

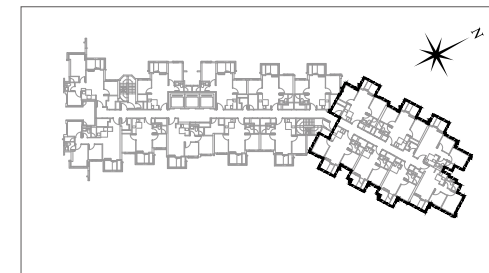

Key Plan 指示圖

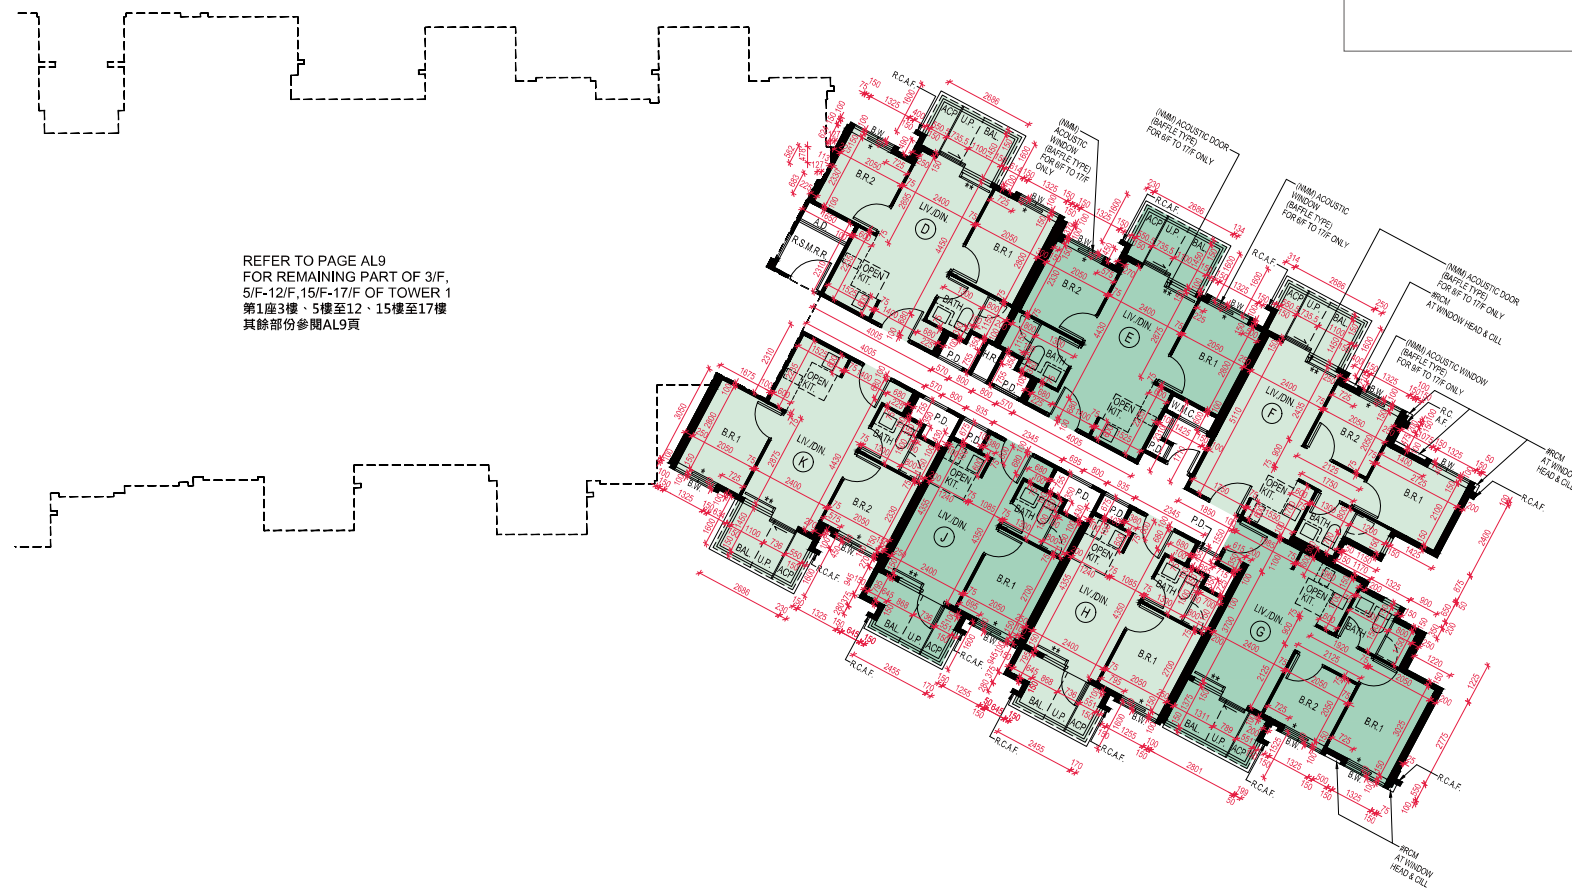

Scale 比例 : 0 2 4M(米)