



FLOOR PLANS OF RESIDENTIAL PROPERTIES IN THE DEVELOPMENT 發展項目的住宅物業的樓面平面圖

TOWER 2 3/F, 5/F - 12/F, 15/F - 18/F 第2座 3樓、5樓至12樓、15樓至18樓

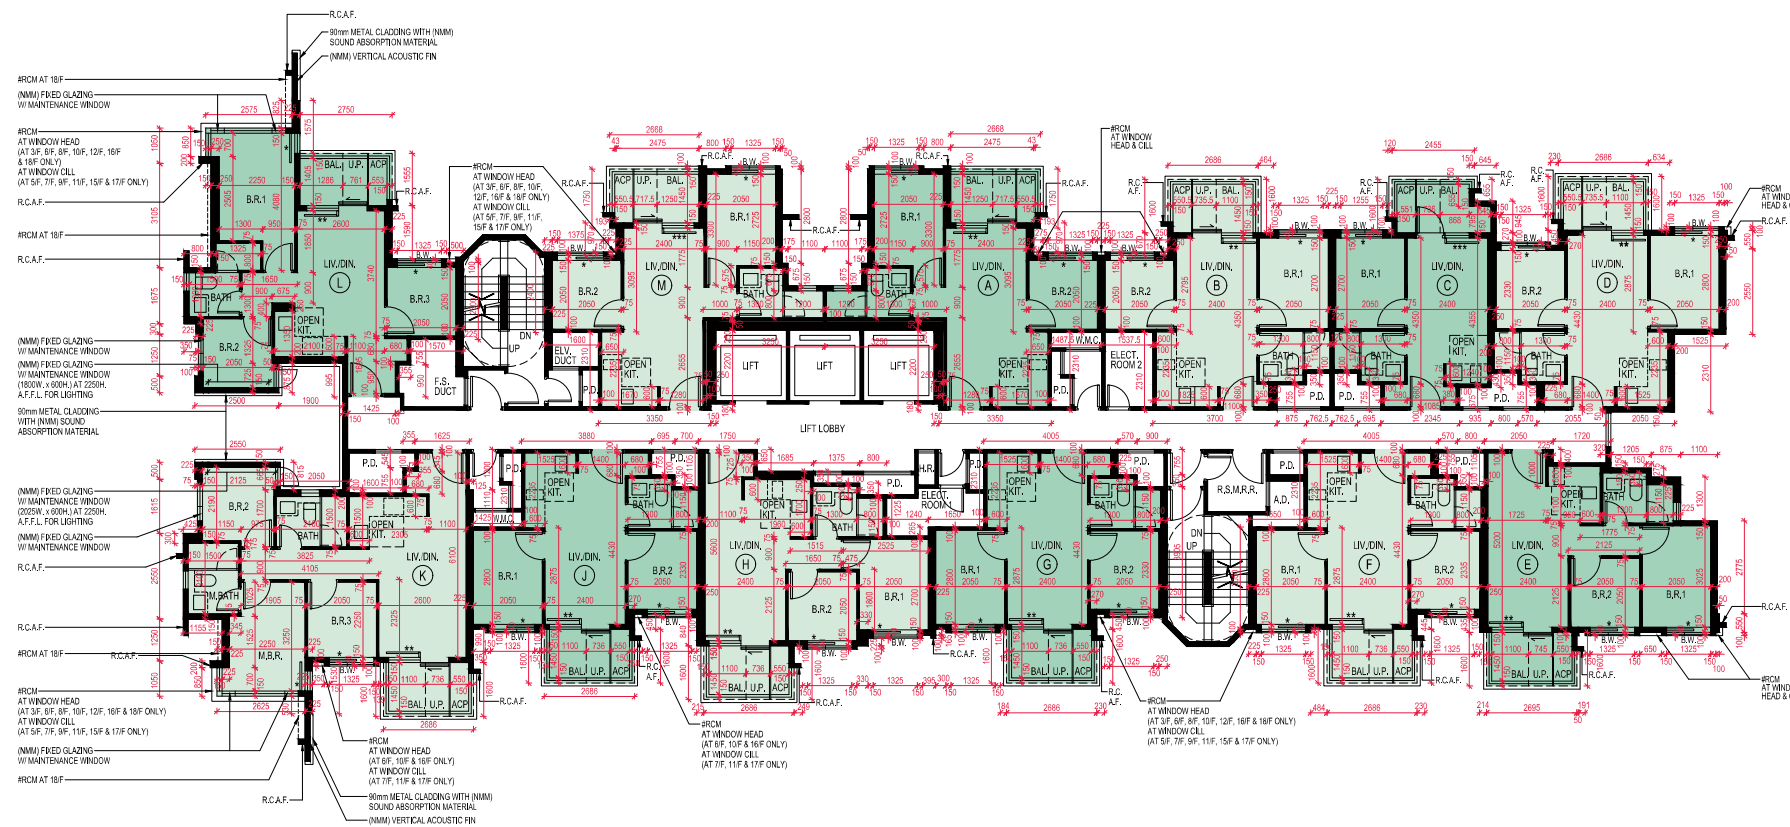

Scale 比例 : 0 2 4M (米)

TOWER 2 ROOF
第2座 天台

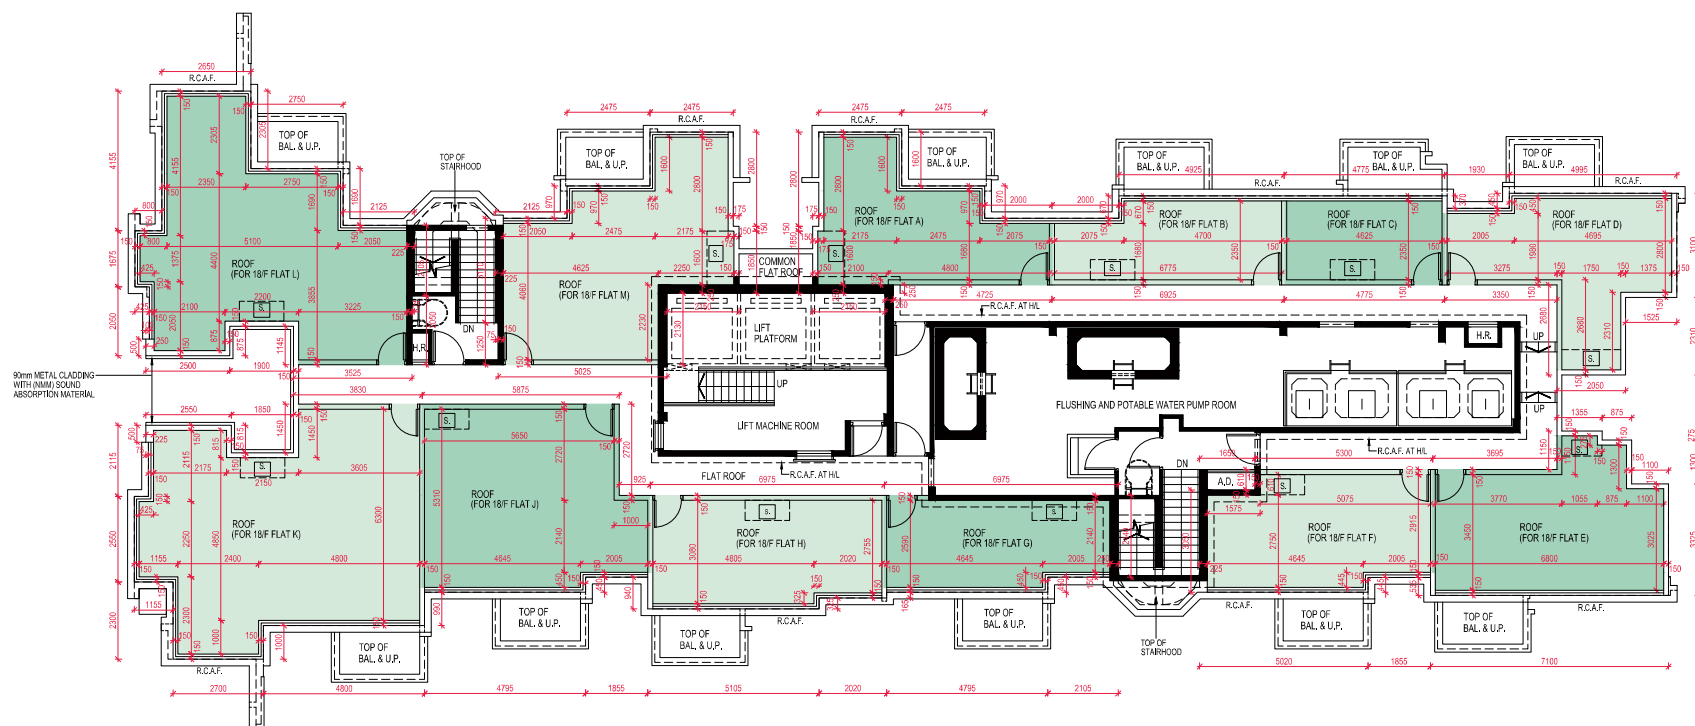

Scale 比例 : 0 2 4M(米)