
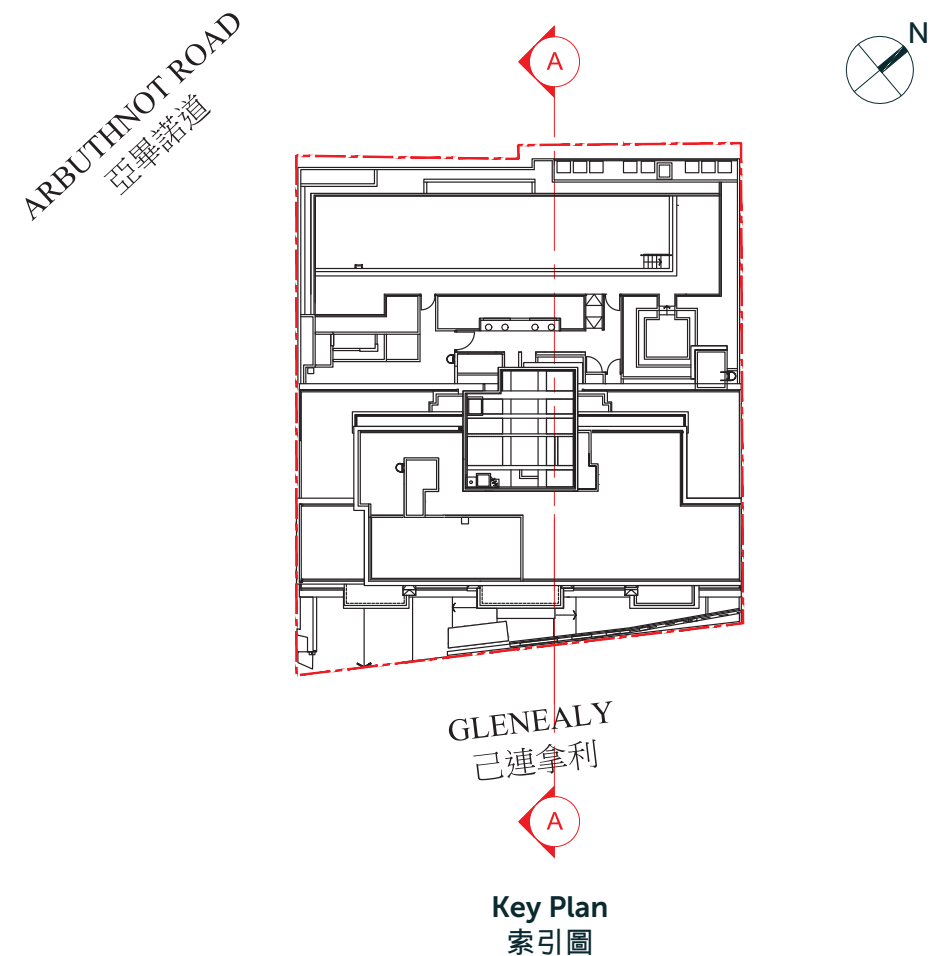


19 CROSS-SECTION PLAN OF BUILDING IN THE DEVELOPMENT 發展項目中的建築物的橫截面圖

Cross Section A-A
橫截面圖A-A

TOP ROOF	頂層天台
INTERMEDIATE ROOF	中層天台
LOWER ROOF	下層天台
ROOF	天台
32/F RESIDENTIAL UNIT	32樓 住宅單位
31/F RESIDENTIAL UNIT	31樓 住宅單位
30/F RESIDENTIAL UNITS	30樓 住宅單位
29/F RESIDENTIAL UNITS	29樓 住宅單位
28/F RESIDENTIAL UNITS	28樓 住宅單位
27/F RESIDENTIAL UNITS	27樓 住宅單位
26/F RESIDENTIAL UNITS	26樓 住宅單位
25/F RESIDENTIAL UNITS	25樓 住宅單位
23/F RESIDENTIAL UNITS	23樓 住宅單位
22/F RESIDENTIAL UNITS	22樓 住宅單位
21/F RESIDENTIAL UNITS	21樓 住宅單位
20/F RESIDENTIAL UNITS	20樓 住宅單位
19/F RESIDENTIAL UNITS	19樓 住宅單位
18/F RESIDENTIAL UNITS	18樓 住宅單位
17/F RESIDENTIAL UNITS	17樓 住宅單位
16/F RESIDENTIAL UNITS	16樓 住宅單位
15/F RESIDENTIAL UNITS	15樓 住宅單位
12/F RESIDENTIAL UNITS	12樓 住宅單位
11/F RESIDENTIAL UNITS	11樓 住宅單位
10/F RESIDENTIAL UNITS	10樓 住宅單位
9/F RESIDENTIAL UNITS	9樓 住宅單位
8/F RESIDENTIAL UNITS	8樓 住宅單位
7/F RESIDENTIAL UNITS	7樓 住宅單位
6/F RESIDENTIAL UNITS	6樓 住宅單位
5/F RESIDENTIAL UNITS	5樓 住宅單位
3/F RESIDENTIAL UNITS	3樓 住宅單位
2/F RESIDENTIAL UNITS	2樓 住宅單位
TRANSFER PLATE	轉換層
1/F	1樓
G/F	地下
B1/F	地庫1層
B2/F	地庫2層

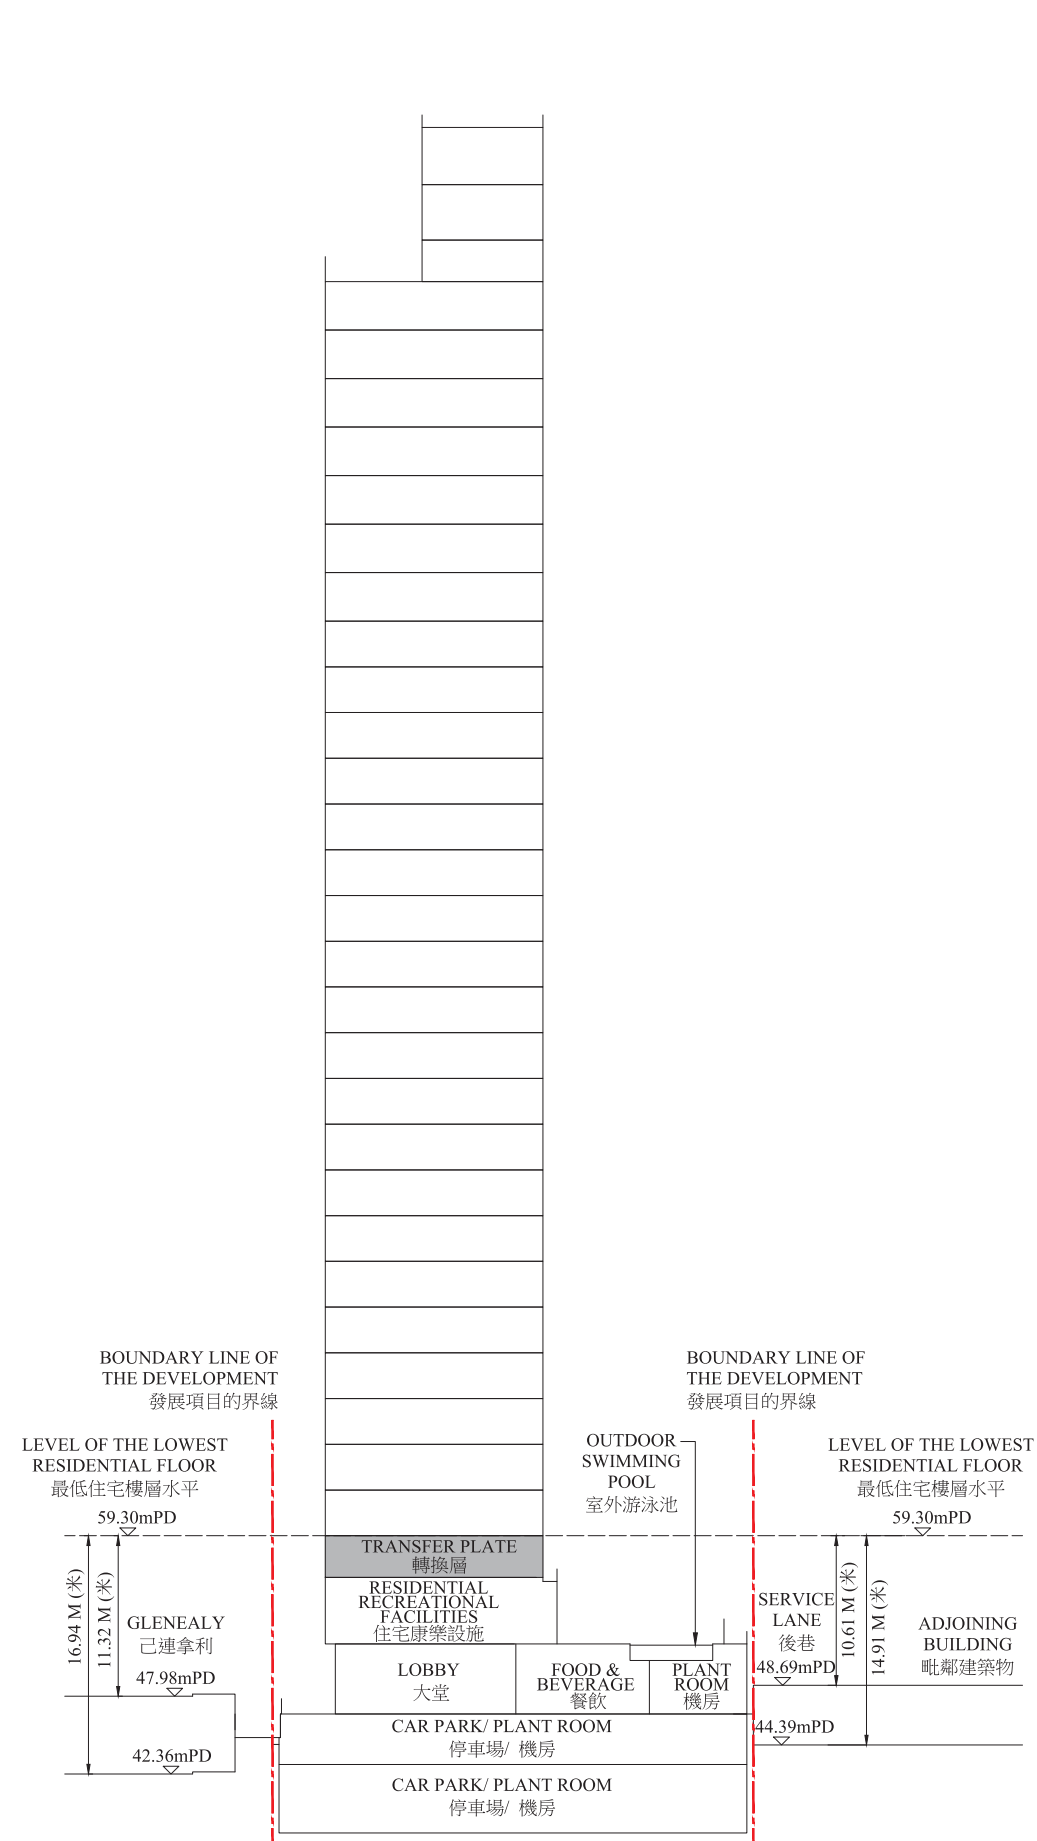

Legend 圖例

- Boundary line of the Development
發展項目邊界線
- Dotted line denotes the level of the lowest residential floor
虛線為最低住宅樓層水平
- mPD
Denotes height (in metre) above the Hong Kong Principal Datum (HKPD)
代表香港主水平基準以上的高度(米)

Remarks 備註



- The part of Glenealy adjacent to the building is 42.36 metres to 47.98 metres above the Hong Kong Principal Datum.
毗連建築物的一段己連拿利為香港主水平基準以上42.36米至47.98米。
- The part of Service Lane adjacent to the building is 44.39 metres to 48.69 metres above the Hong Kong Principal Datum.
毗連建築物的一段後巷為香港主水平基準以上44.39米至48.69米。

19 CROSS-SECTION PLAN OF BUILDING IN THE DEVELOPMENT

發展項目中的建築物的橫截面圖

Cross Section B-B
橫截面圖B-B

TOP ROOF	頂層天台
INTERMEDIATE ROOF	中層天台
LOWER ROOF	下層天台
ROOF	天台
32/F RESIDENTIAL UNIT	32樓 住宅單位
31/F RESIDENTIAL UNIT	31樓 住宅單位
30/F RESIDENTIAL UNITS	30樓 住宅單位
29/F RESIDENTIAL UNITS	29樓 住宅單位
28/F RESIDENTIAL UNITS	28樓 住宅單位
27/F RESIDENTIAL UNITS	27樓 住宅單位
26/F RESIDENTIAL UNITS	26樓 住宅單位
25/F RESIDENTIAL UNITS	25樓 住宅單位
23/F RESIDENTIAL UNITS	23樓 住宅單位
22/F RESIDENTIAL UNITS	22樓 住宅單位
21/F RESIDENTIAL UNITS	21樓 住宅單位
20/F RESIDENTIAL UNITS	20樓 住宅單位
19/F RESIDENTIAL UNITS	19樓 住宅單位
18/F RESIDENTIAL UNITS	18樓 住宅單位
17/F RESIDENTIAL UNITS	17樓 住宅單位
16/F RESIDENTIAL UNITS	16樓 住宅單位
15/F RESIDENTIAL UNITS	15樓 住宅單位
12/F RESIDENTIAL UNITS	12樓 住宅單位
11/F RESIDENTIAL UNITS	11樓 住宅單位
10/F RESIDENTIAL UNITS	10樓 住宅單位
9/F RESIDENTIAL UNITS	9樓 住宅單位
8/F RESIDENTIAL UNITS	8樓 住宅單位
7/F RESIDENTIAL UNITS	7樓 住宅單位
6/F RESIDENTIAL UNITS	6樓 住宅單位
5/F RESIDENTIAL UNITS	5樓 住宅單位
3/F RESIDENTIAL UNITS	3樓 住宅單位
2/F RESIDENTIAL UNITS	2樓 住宅單位
TRANSFER PLATE	轉換層
1/F	1樓
G/F	地下
B1/F	地庫1層
B2/F	地庫2層

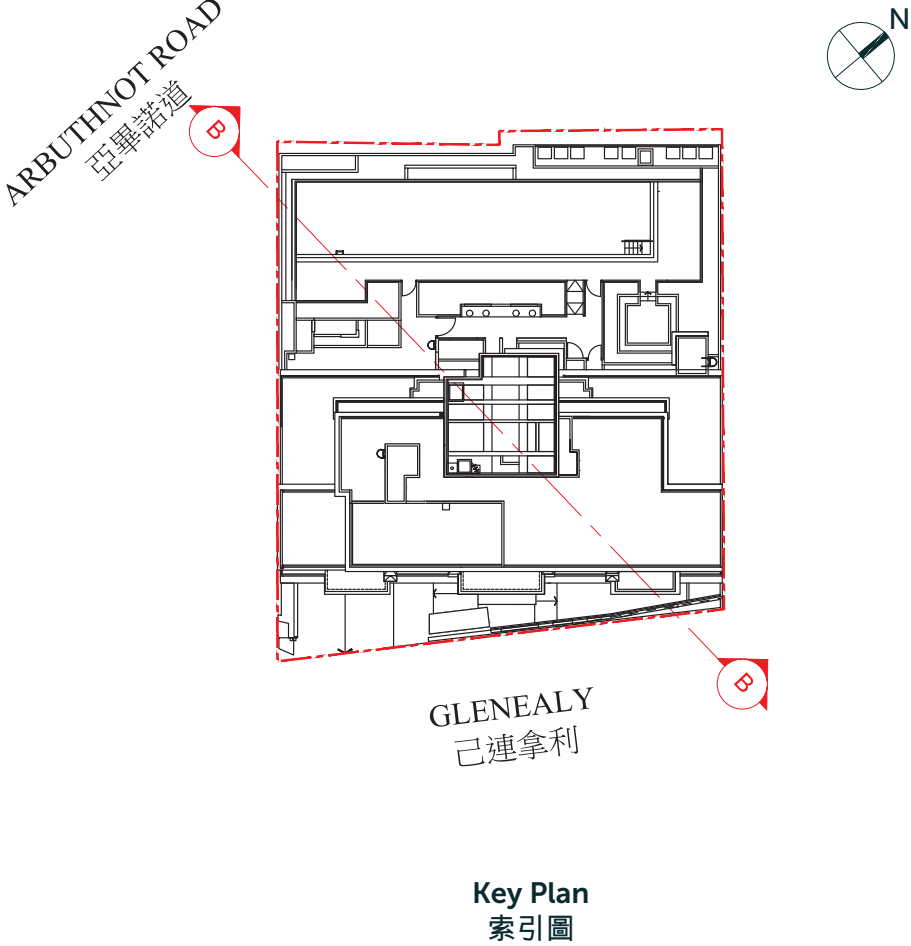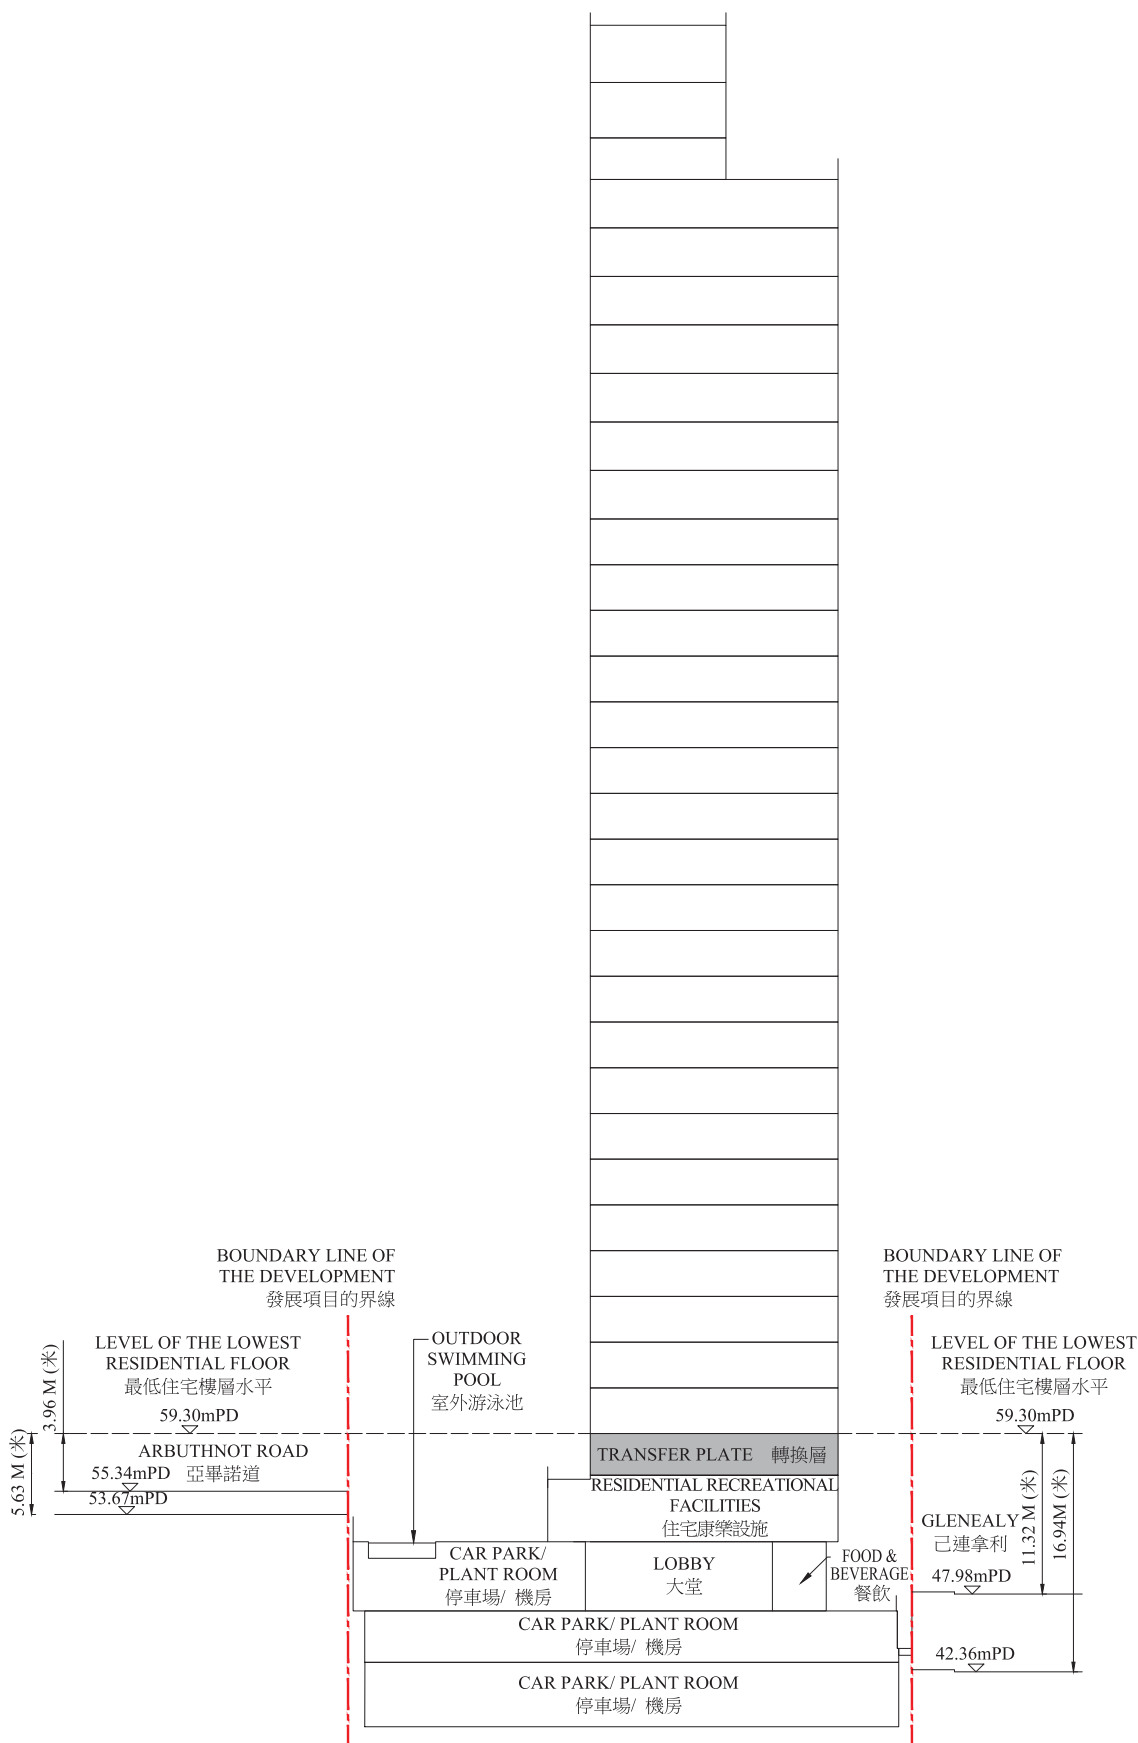

Legend 圖例

- Boundary line of the Development
發展項目邊界線
- Dotted line denotes the level of the lowest residential floor
虛線為最低住宅樓層水平
- mPD
Denotes height (in metre) above the Hong Kong Principal Datum (HKPD)
代表香港主水平基準以上的高度(米)

Remarks 備註

- The part of Arbuthnot Road adjacent to the building is 53.67 metres to 55.34 metres above the Hong Kong Principal Datum.
毗連建築物的一段亞畢諾道為香港主水平基準以上53.67米至55.34米。
- The part of Glenealy adjacent to the building is 42.36 metres to 47.98 metres above the Hong Kong Principal Datum.
毗連建築物的一段己連拿利為香港主水平基準以上42.36米至47.98米。