

18 期數中的建築物的橫截面圖

CROSS-SECTION PLAN OF BUILDING IN THE PHASE


橫截面圖 A-A

1. 毗鄰建築物的一段落山道為香港主水平基準以上5.060米至7.160米。

CROSS-SECTION PLAN A-A

1. The part of Lok Shan Road adjacent to the building is 5.060 to 7.160 metres above the Hong Kong Principal Datum.


索引圖 KEY PLAN

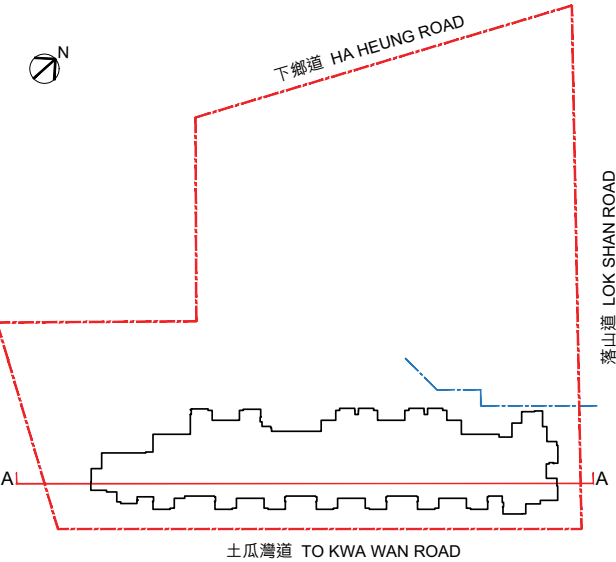

圖例 Legend

- 發展項目的邊界線
Boundary of the Development
- 期數的邊界線
Boundary of the Phase
- 香港主水平基準以上高度(米)
Height in metres above the Hong Kong Principal Datum (m.P.D.)
- 虛線為該建築物最低住宅水平
Dotted line denotes the level of the lowest residential floor of the building

UPPER ROOF	
頂層天台	
EMERGENCY GENERATOR ROOM	
緊急發電機房	
LIFT MACHINE ROOM	
升降機機房	
ROOF	PRIVATE ROOF / REFUGE ROOF
天台	私人天台 / 庇護天台
35/F	RESIDENTIAL UNITS
35樓	住宅單位
33/F	RESIDENTIAL UNITS
33樓	住宅單位
32/F	RESIDENTIAL UNITS
32樓	住宅單位
31/F	RESIDENTIAL UNITS
31樓	住宅單位
30/F	RESIDENTIAL UNITS
30樓	住宅單位
29/F	RESIDENTIAL UNITS
29樓	住宅單位
28/F	RESIDENTIAL UNITS
28樓	住宅單位
27/F	RESIDENTIAL UNITS
27樓	住宅單位
26/F	RESIDENTIAL UNITS
26樓	住宅單位
25/F	RESIDENTIAL UNITS
25樓	住宅單位
23/F	RESIDENTIAL UNITS
23樓	住宅單位
22/F	RESIDENTIAL UNITS
22樓	住宅單位
21/F	RESIDENTIAL UNITS
21樓	住宅單位
20/F	RESIDENTIAL UNITS
20樓	住宅單位
19/F	RESIDENTIAL UNITS
19樓	住宅單位
18/F	RESIDENTIAL UNITS
18樓	住宅單位
17/F	RESIDENTIAL UNITS
17樓	住宅單位
16/F	RESIDENTIAL UNITS
16樓	住宅單位
15/F	RESIDENTIAL UNITS
15樓	住宅單位
12/F	RESIDENTIAL UNITS
12樓	住宅單位
11/F	RESIDENTIAL UNITS
11樓	住宅單位
10/F	RESIDENTIAL UNITS
10樓	住宅單位
9/F	RESIDENTIAL UNITS
9樓	住宅單位
8/F	RESIDENTIAL UNITS
8樓	住宅單位
7/F	RESIDENTIAL UNITS
7樓	住宅單位
6/F	RESIDENTIAL UNITS
6樓	住宅單位
5/F	RESIDENTIAL UNITS
5樓	住宅單位
3/F	RESIDENTIAL UNITS
3樓	住宅單位
TRANSFER PLATE 結構轉接層	
COVERED LANDSCAPE / RESIDENTIAL RECREATIONAL FACILITIES / PLANT ROOM	
有蓋綠化園景區 住宅康樂設施 / 機房	
2/F	2樓
1/F	
SHOPS / RESTAURANTS	
商舖 / 食肆	
G/F	
SHOPS / RESTAURANTS / ENTRANCE LOBBY	
地下 商舖 / 食肆 / 入口大堂	

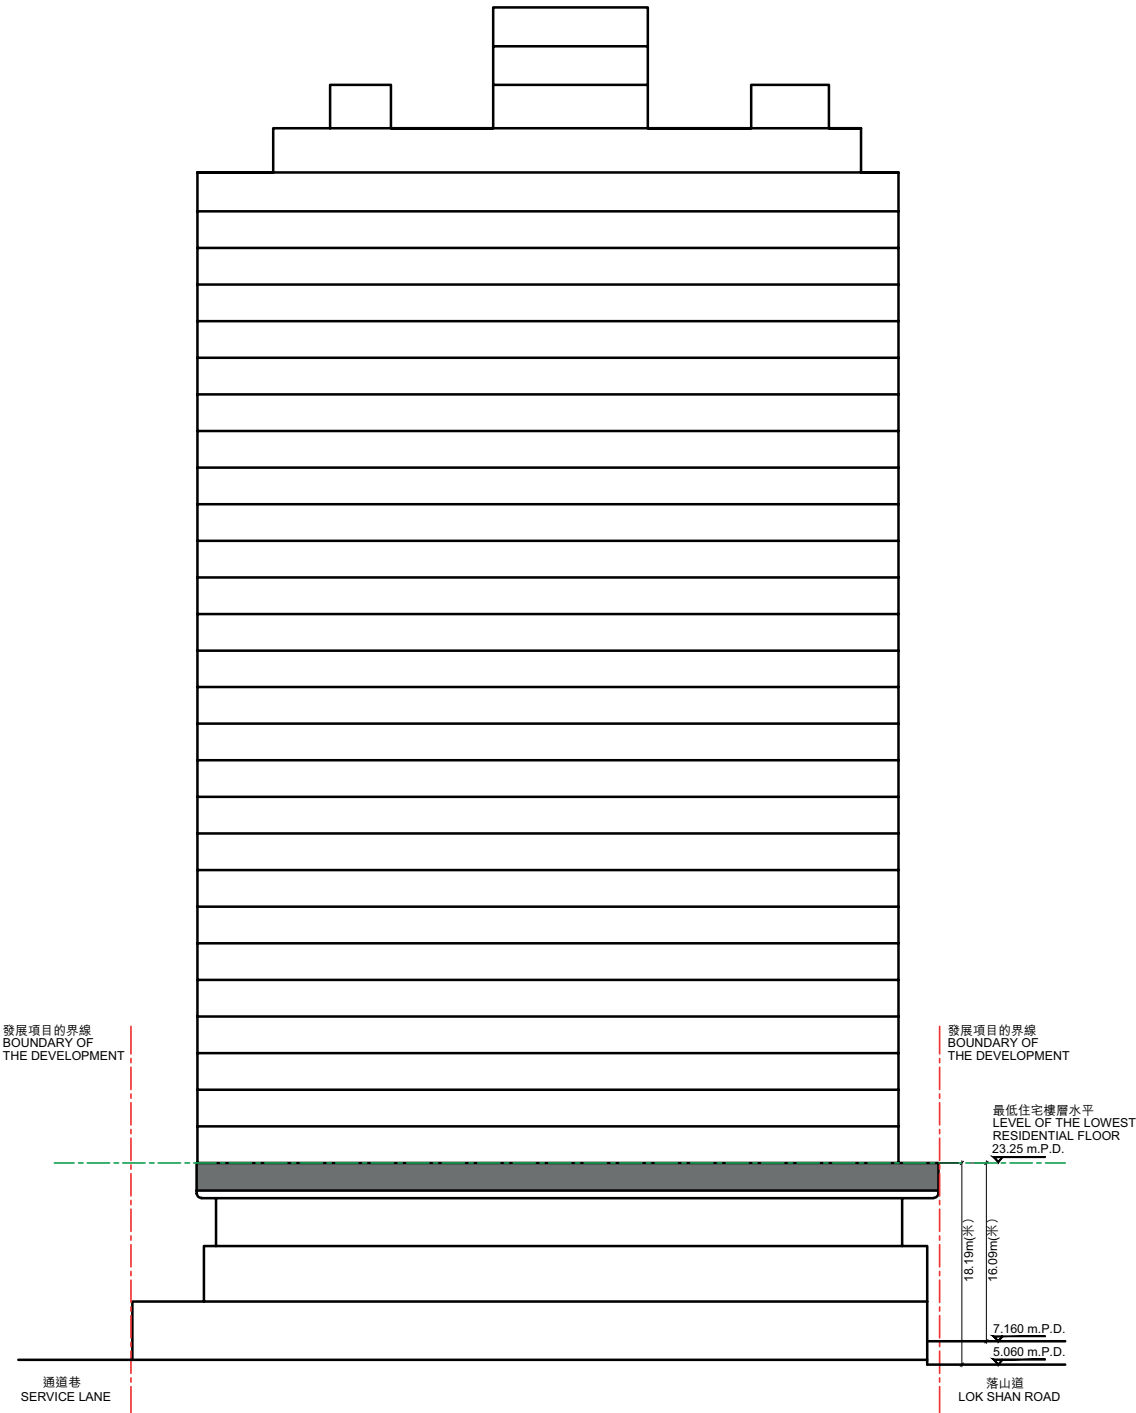

18

期數中的建築物的橫截面圖
CROSS-SECTION PLAN OF BUILDING IN THE PHASE


橫截面圖 B-B

1. 毗鄰建築物的一段土瓜灣道為香港主水平基準以上5.060米至5.400米。
2. 毗鄰建築物的一段下鄉道為香港主水平基準以上7.200米至7.250米。

CROSS-SECTION PLAN B-B

1. The part of To Kwa Wan Road adjacent to the building is 5.060 to 5.400 metres above the Hong Kong Principal Datum.
2. The part of Ha Heung Road adjacent to the building is 7.200 to 7.250 metres above the Hong Kong Principal Datum.

索引圖 KEY PLAN

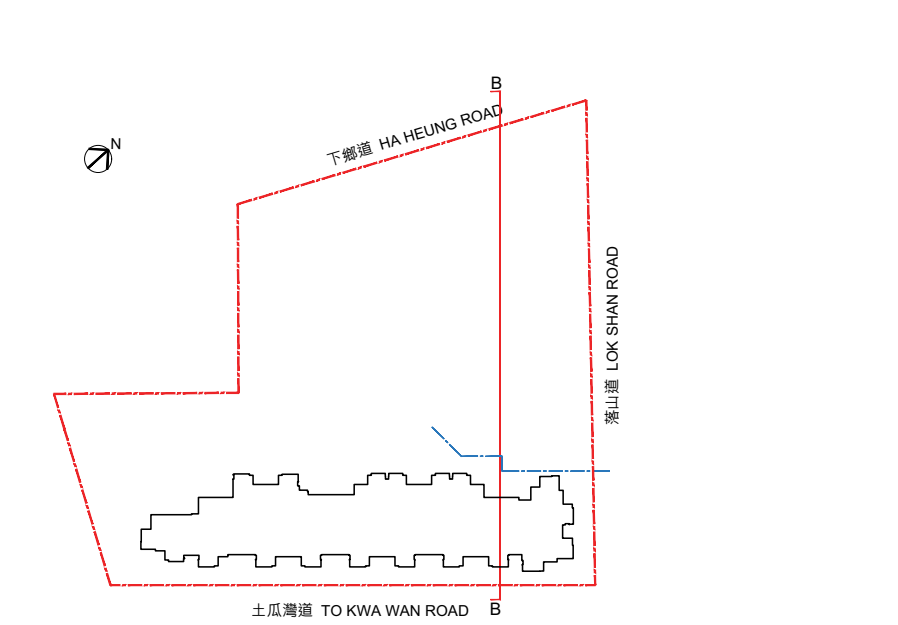

圖例 Legend

- 發展項目的邊界線
Boundary of the Development
- 期數的邊界線
Boundary of the Phase
- 香港主水平基準以上高度(米)
Height in metres above the Hong Kong Principal Datum (m.P.D.)
- 虛線為該建築物最低住宅水平
Dotted line denotes the level of the lowest residential floor of the building

UPPER ROOF 頂層天台	
EMERGENCY GENERATOR ROOM 緊急發電機房	
LIFT MACHINE ROOM 升降機機房	
ROOF 天台	PRIVATE ROOF / REFUGE ROOF 私人天台 / 庇護天台
35/F 35樓	RESIDENTIAL UNITS 住宅單位
33/F 33樓	RESIDENTIAL UNITS 住宅單位
32/F 32樓	RESIDENTIAL UNITS 住宅單位
31/F 31樓	RESIDENTIAL UNITS 住宅單位
30/F 30樓	RESIDENTIAL UNITS 住宅單位
29/F 29樓	RESIDENTIAL UNITS 住宅單位
28/F 28樓	RESIDENTIAL UNITS 住宅單位
27/F 27樓	RESIDENTIAL UNITS 住宅單位
26/F 26樓	RESIDENTIAL UNITS 住宅單位
25/F 25樓	RESIDENTIAL UNITS 住宅單位
23/F 23樓	RESIDENTIAL UNITS 住宅單位
22/F 22樓	RESIDENTIAL UNITS 住宅單位
21/F 21樓	RESIDENTIAL UNITS 住宅單位
20/F 20樓	RESIDENTIAL UNITS 住宅單位
19/F 19樓	RESIDENTIAL UNITS 住宅單位
18/F 18樓	RESIDENTIAL UNITS 住宅單位
17/F 17樓	RESIDENTIAL UNITS 住宅單位
16/F 16樓	RESIDENTIAL UNITS 住宅單位
15/F 15樓	RESIDENTIAL UNITS 住宅單位
12/F 12樓	RESIDENTIAL UNITS 住宅單位
11/F 11樓	RESIDENTIAL UNITS 住宅單位
10/F 10樓	RESIDENTIAL UNITS 住宅單位
9/F 9樓	RESIDENTIAL UNITS 住宅單位
8/F 8樓	RESIDENTIAL UNITS 住宅單位
7/F 7樓	RESIDENTIAL UNITS 住宅單位
6/F 6樓	RESIDENTIAL UNITS 住宅單位
5/F 5樓	RESIDENTIAL UNITS 住宅單位
3/F 3樓	RESIDENTIAL UNITS 住宅單位
TRANSFER PLATE 結構轉接層	
2/F 2樓	COVERED LANDSCAPE / RESIDENTIAL RECREATIONAL FACILITIES / PLANT ROOM 有蓋綠化園景區 住宅康樂設施 / 機房
1/F 1樓	SHOPS / RESTAURANTS 商舖 / 食肆
G/F 地下	SHOPS / RESTAURANTS / ENTRANCE LOBBY 商舖 / 食肆 / 入口大堂

