

11 FLOOR PLANS OF RESIDENTIAL PROPERTIES IN THE PHASE


期數的住宅物業的樓面平面圖

TOWER 1A & 1B 3/F, 5/F-13/F & 15/F FLOOR PLAN
第1A座及第1B座 3樓，5樓至13樓及15樓樓面平面圖

LEGEND 圖例：

Tower 1 (1A)
第1座(1A)

Tower 1 (1B)
第1座(1B)

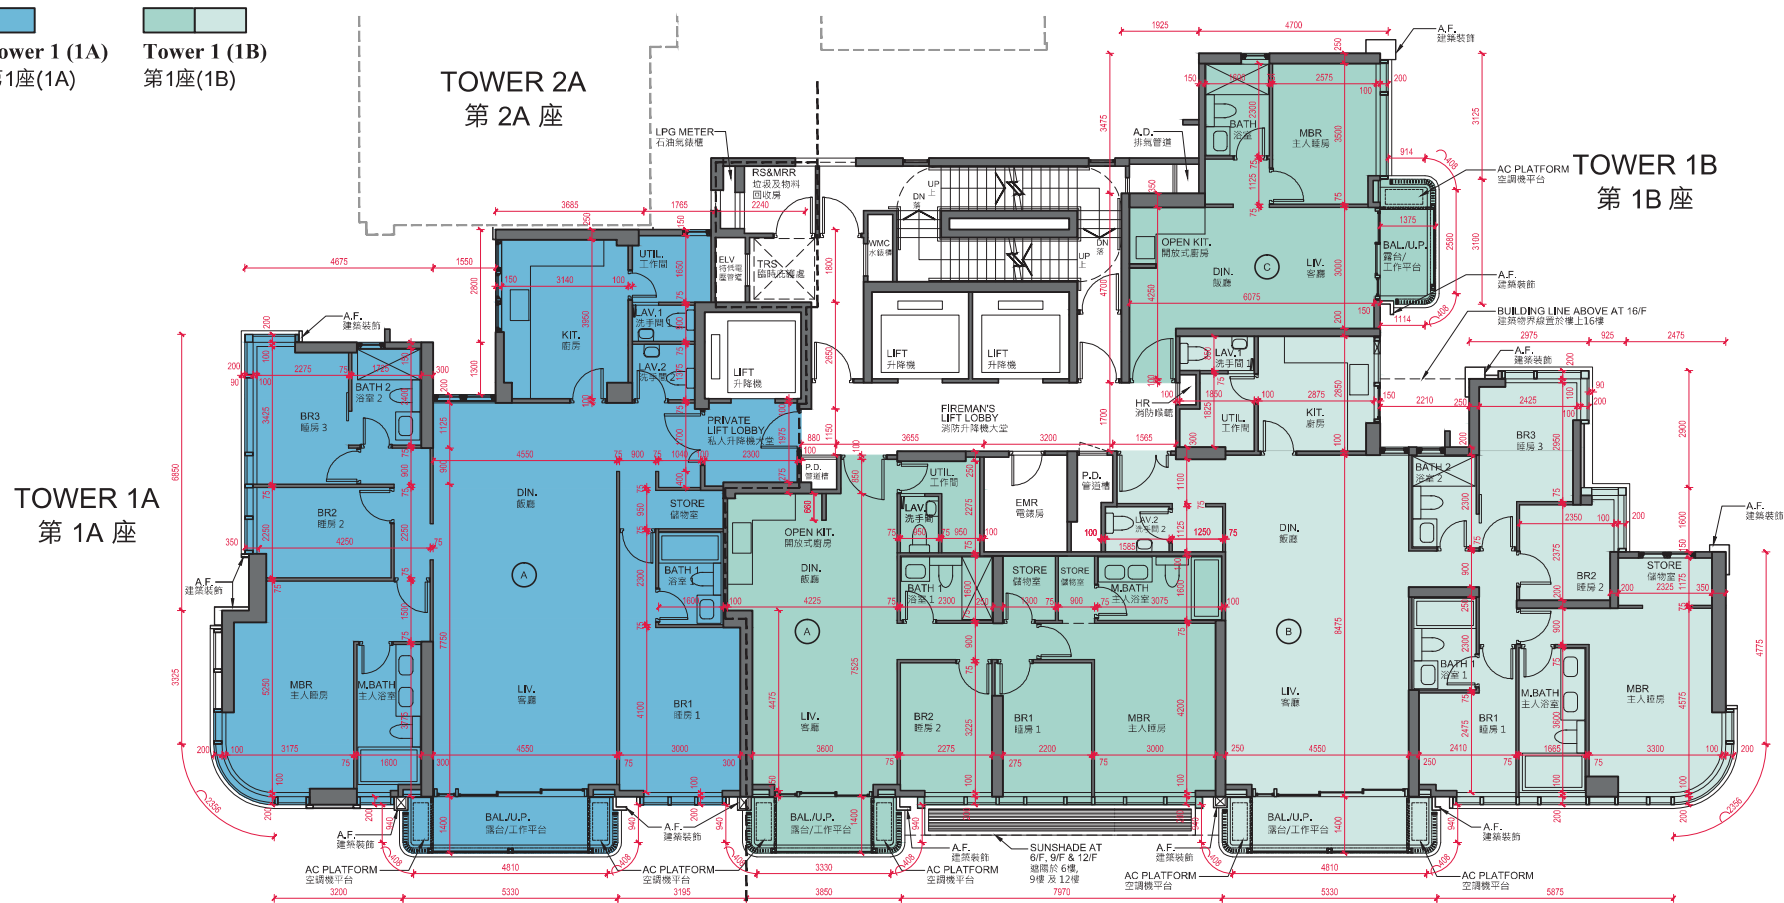

Scale: 0 1 2 3 4 5M/米
比例：




11

TOWER 1A & 1B
第1A座及第1B座

LEGEND 圖例：

 **Tower 1 (1A)**
第1座(1A)

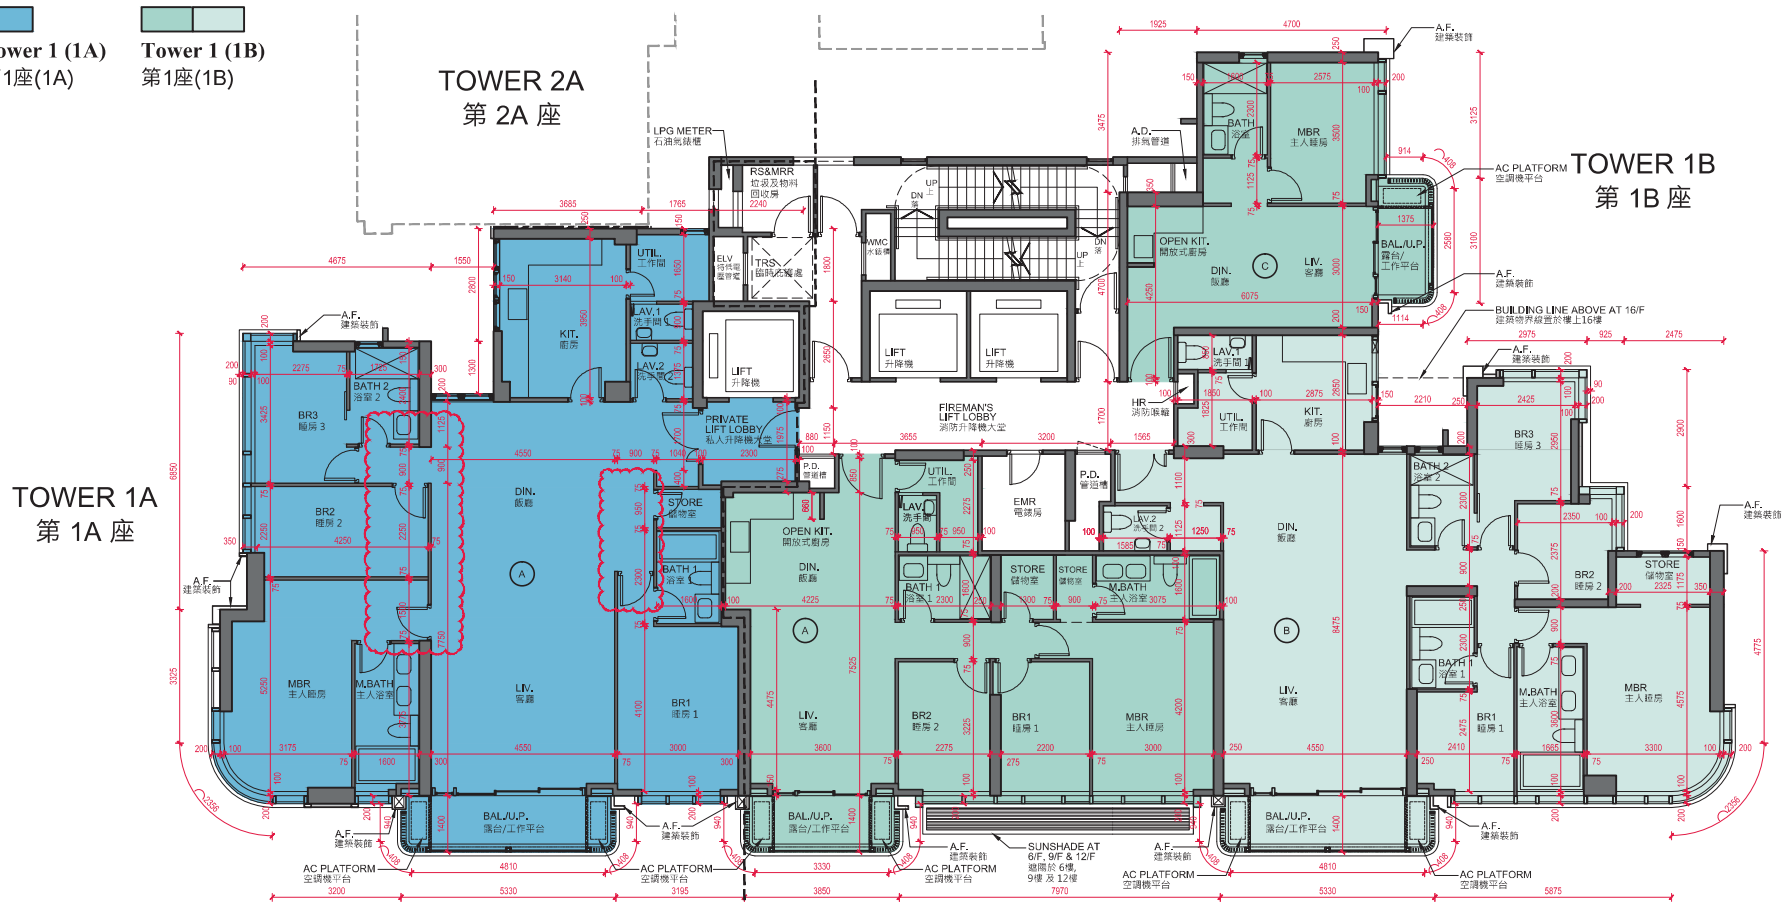

Scale: 0 1 2 3 4 5M/米
比例: 

