


FLOOR PLANS OF PARKING SPACES IN THE DEVELOPMENT

發展項目中的停車位的樓面平面圖

G/F Floor Plan

地下平面圖

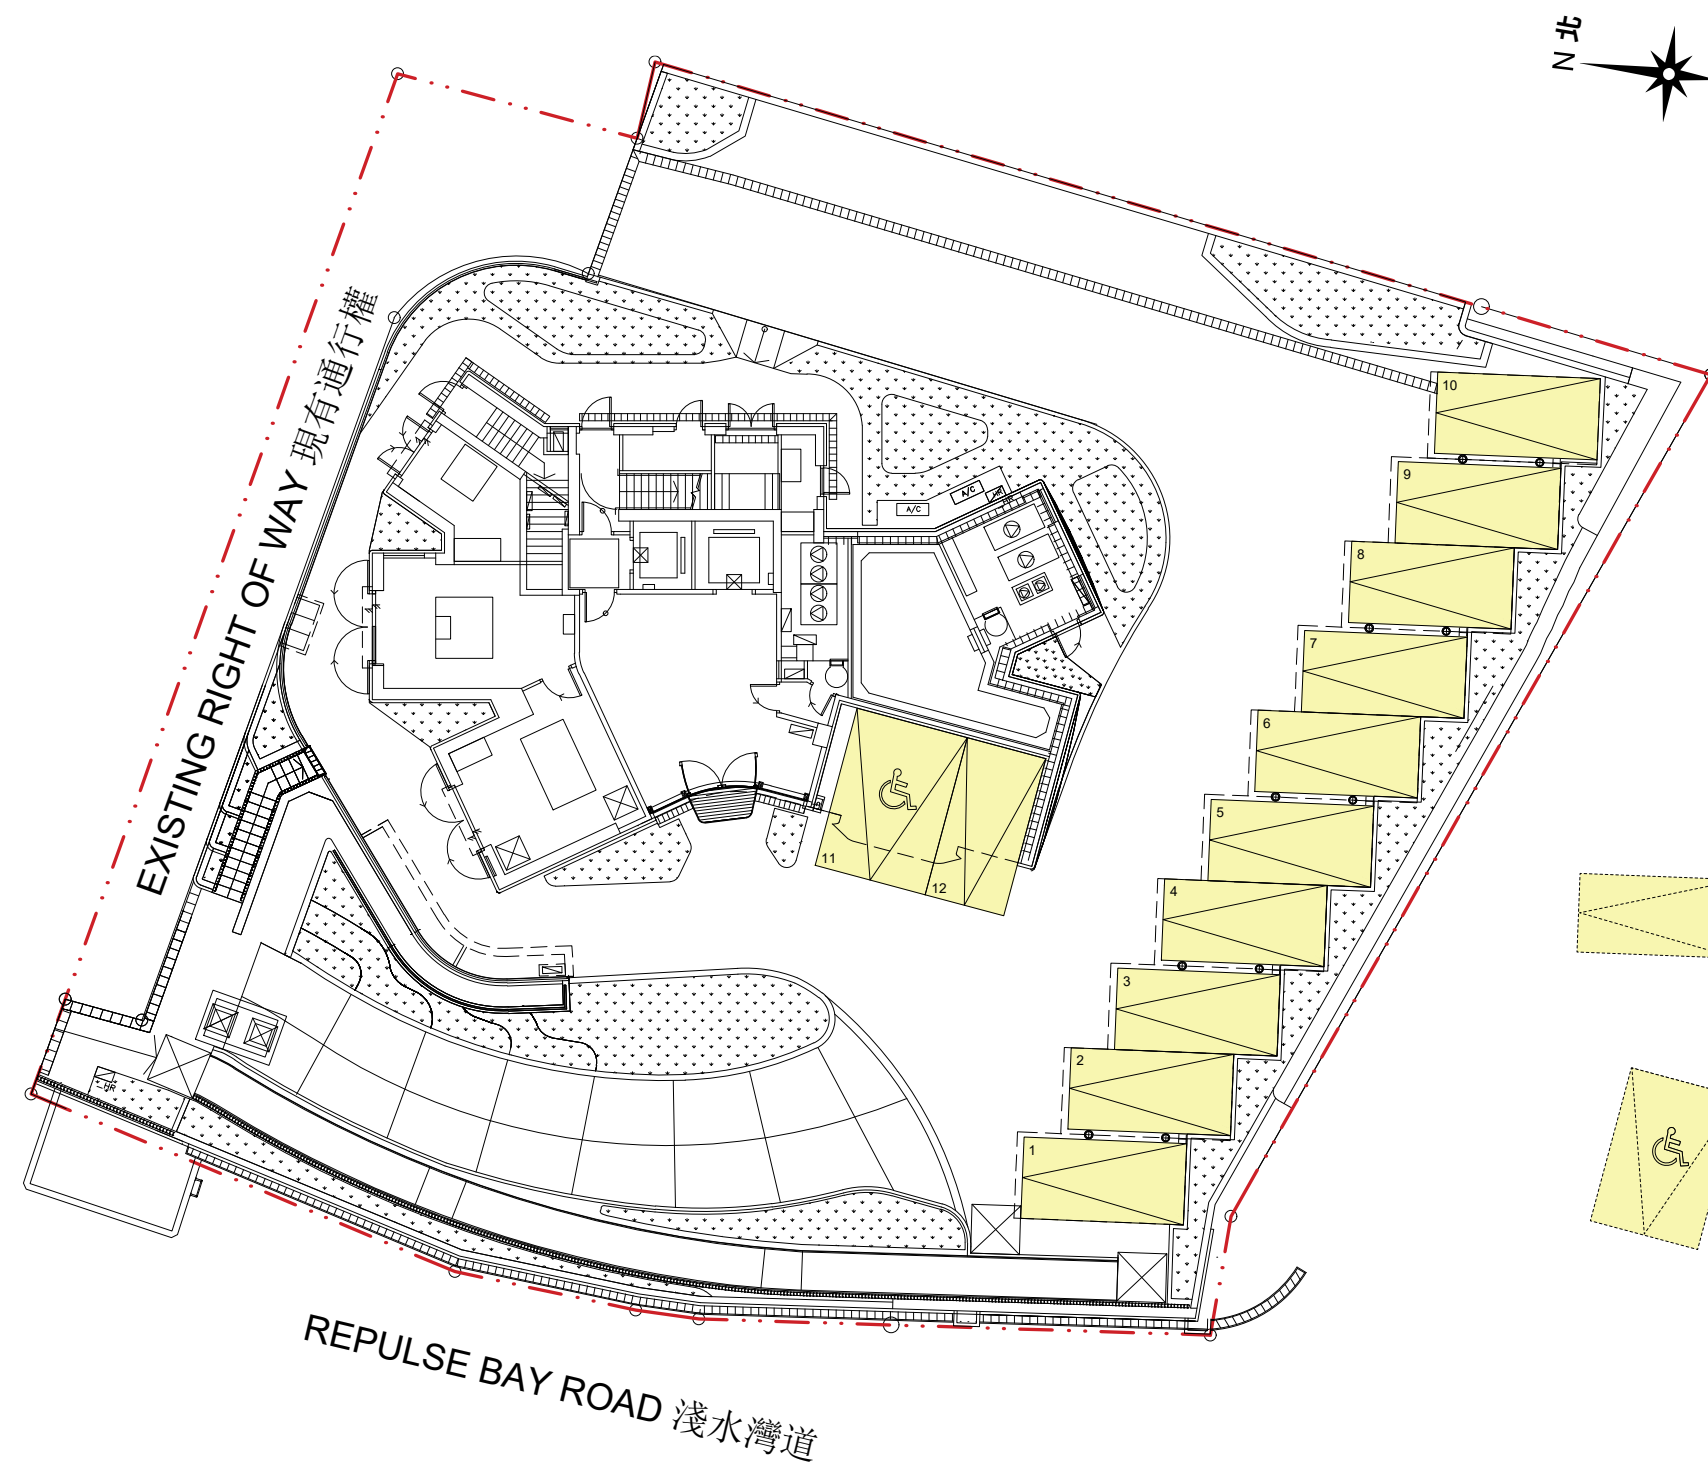

LOCATION, NUMBER, DIMENSIONS AND AREA OF
PARKING SPACE ON G/F:
地下停車位位置、數目、尺寸及面積：

Category of Parking Space 車位類別	Location 位置	Number 數目	Dimensions (L x W)(m) 尺寸 (長x闊) (米)	Area of each parking space (sq.m.) 每個停車位面積 (平方米)
Car Parking Space 停車位	G/F 地下	11	5 × 2.5	12.5
Accessible Car Parking Space 暢通易達停車位	G/F 地下	1	5 × 3.5	17.5

BOUNDARY OF THE DEVELOPMENT
發展項目之界線

SCALE 比例尺

