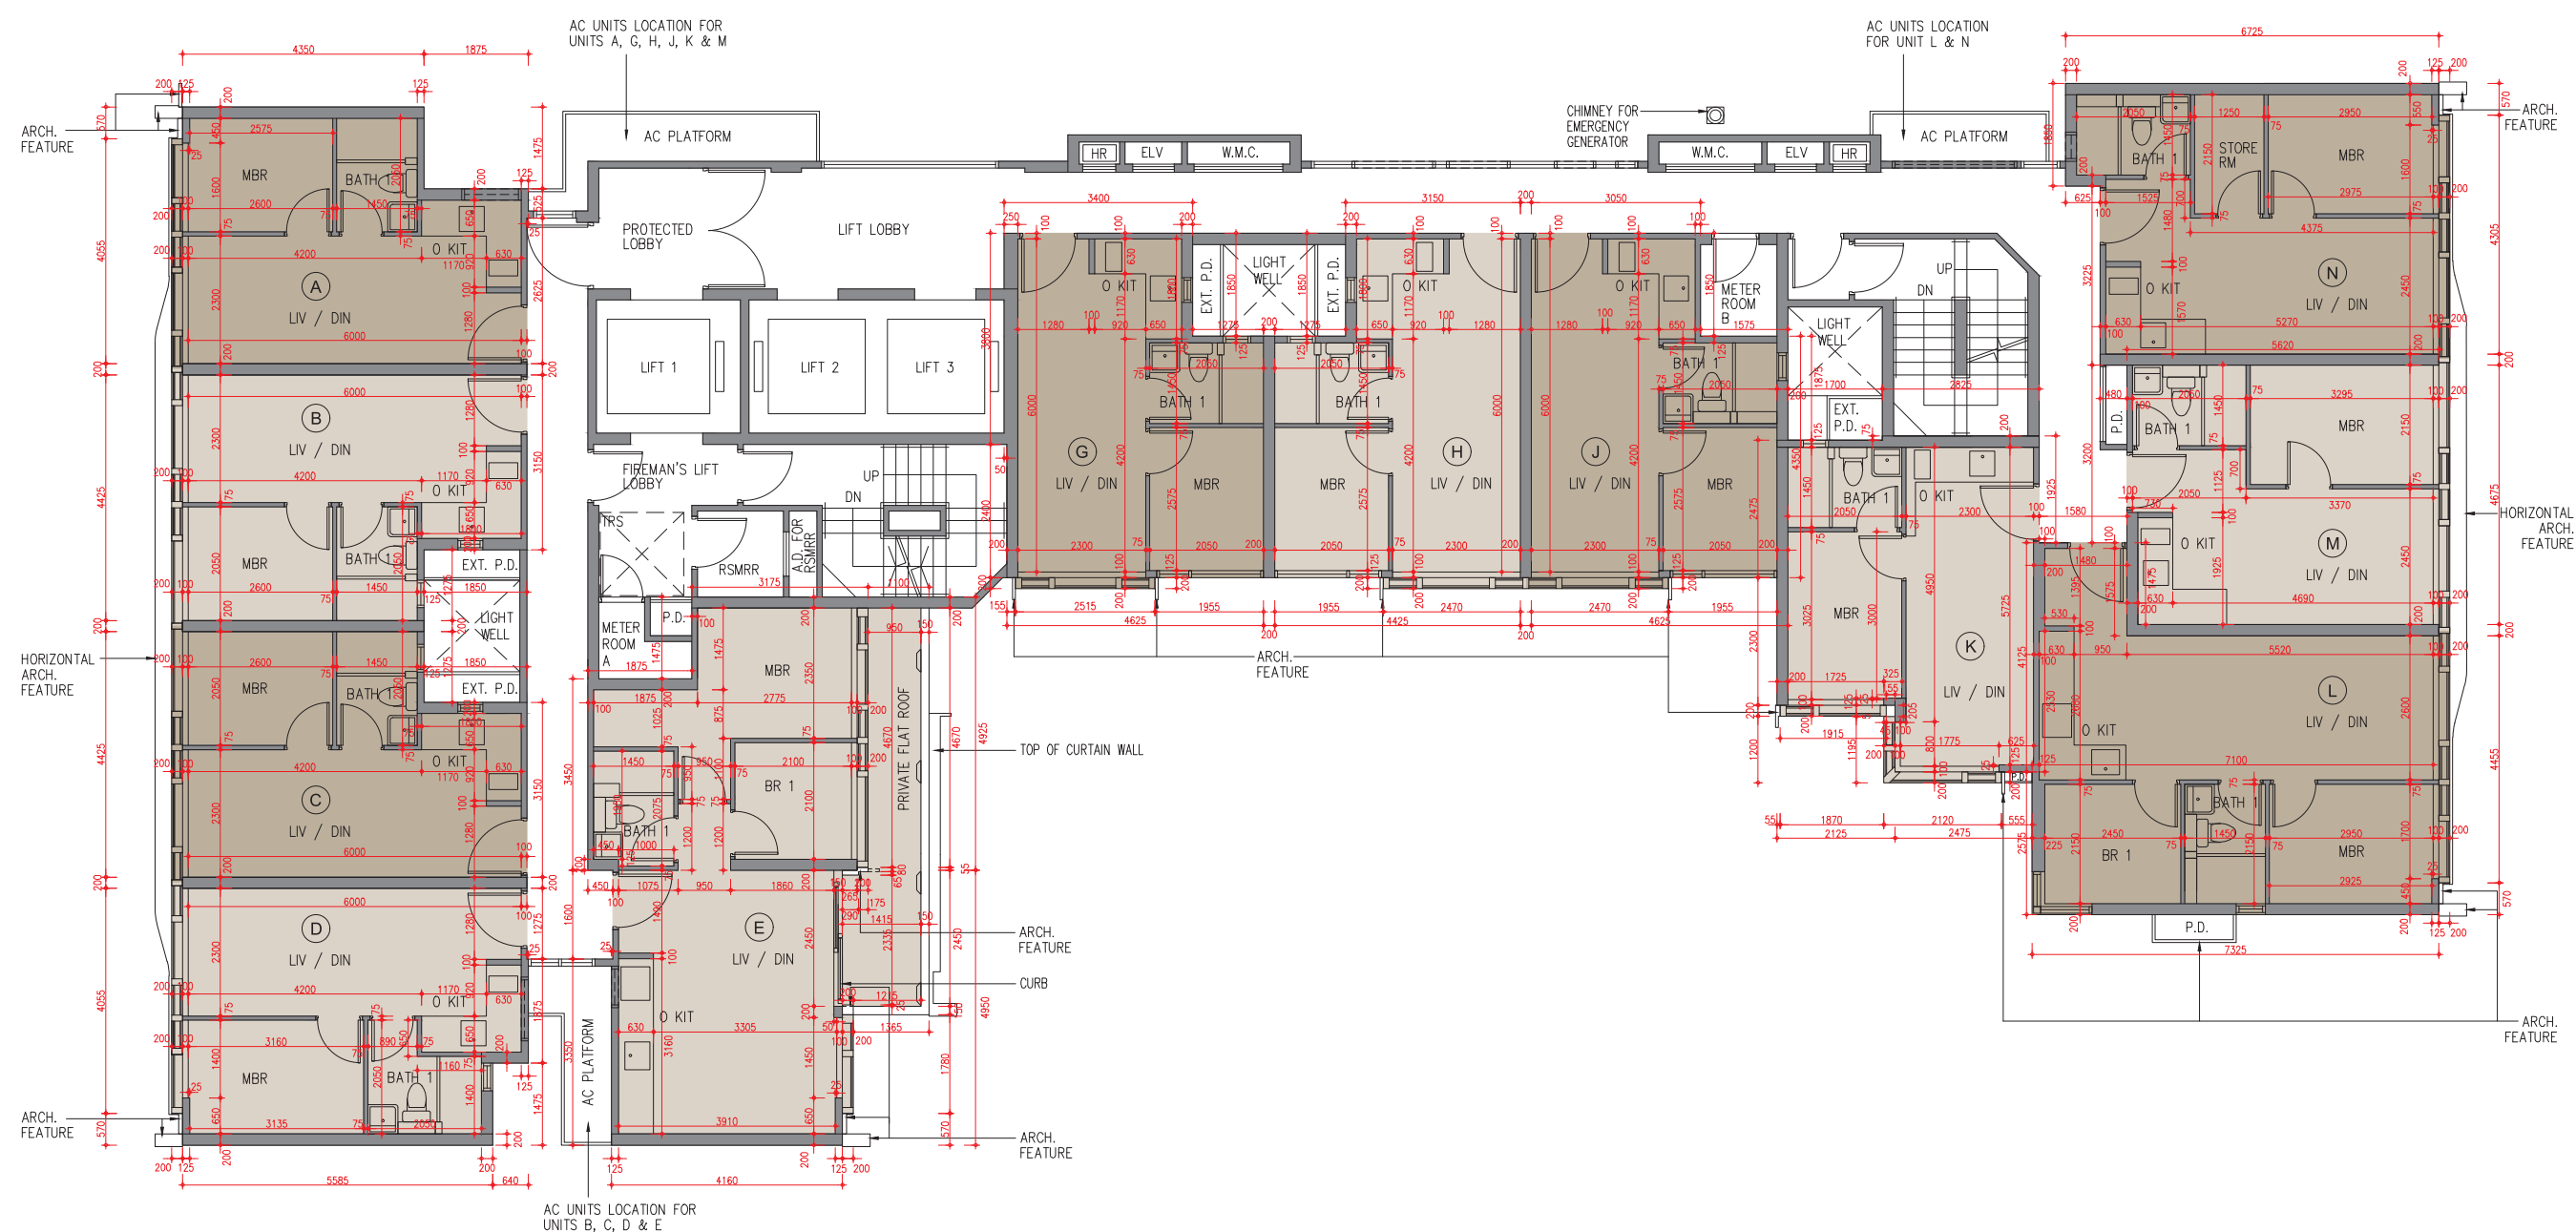


15/F Floor Plan
15樓 樓面平面圖Scale: 0M/ 米
比例:

5M/ 米