



FLOOR PLANS OF RESIDENTIAL PROPERTIES IN THE PHASE 期數的住宅物業的樓面平面圖

TOWER 3 6/F-12/F, 15/F-20/F PLAN
第3座 6樓至12樓，15樓至20樓平面圖

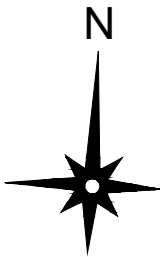

PART PLAN FOR 20/F
20樓部分平面圖

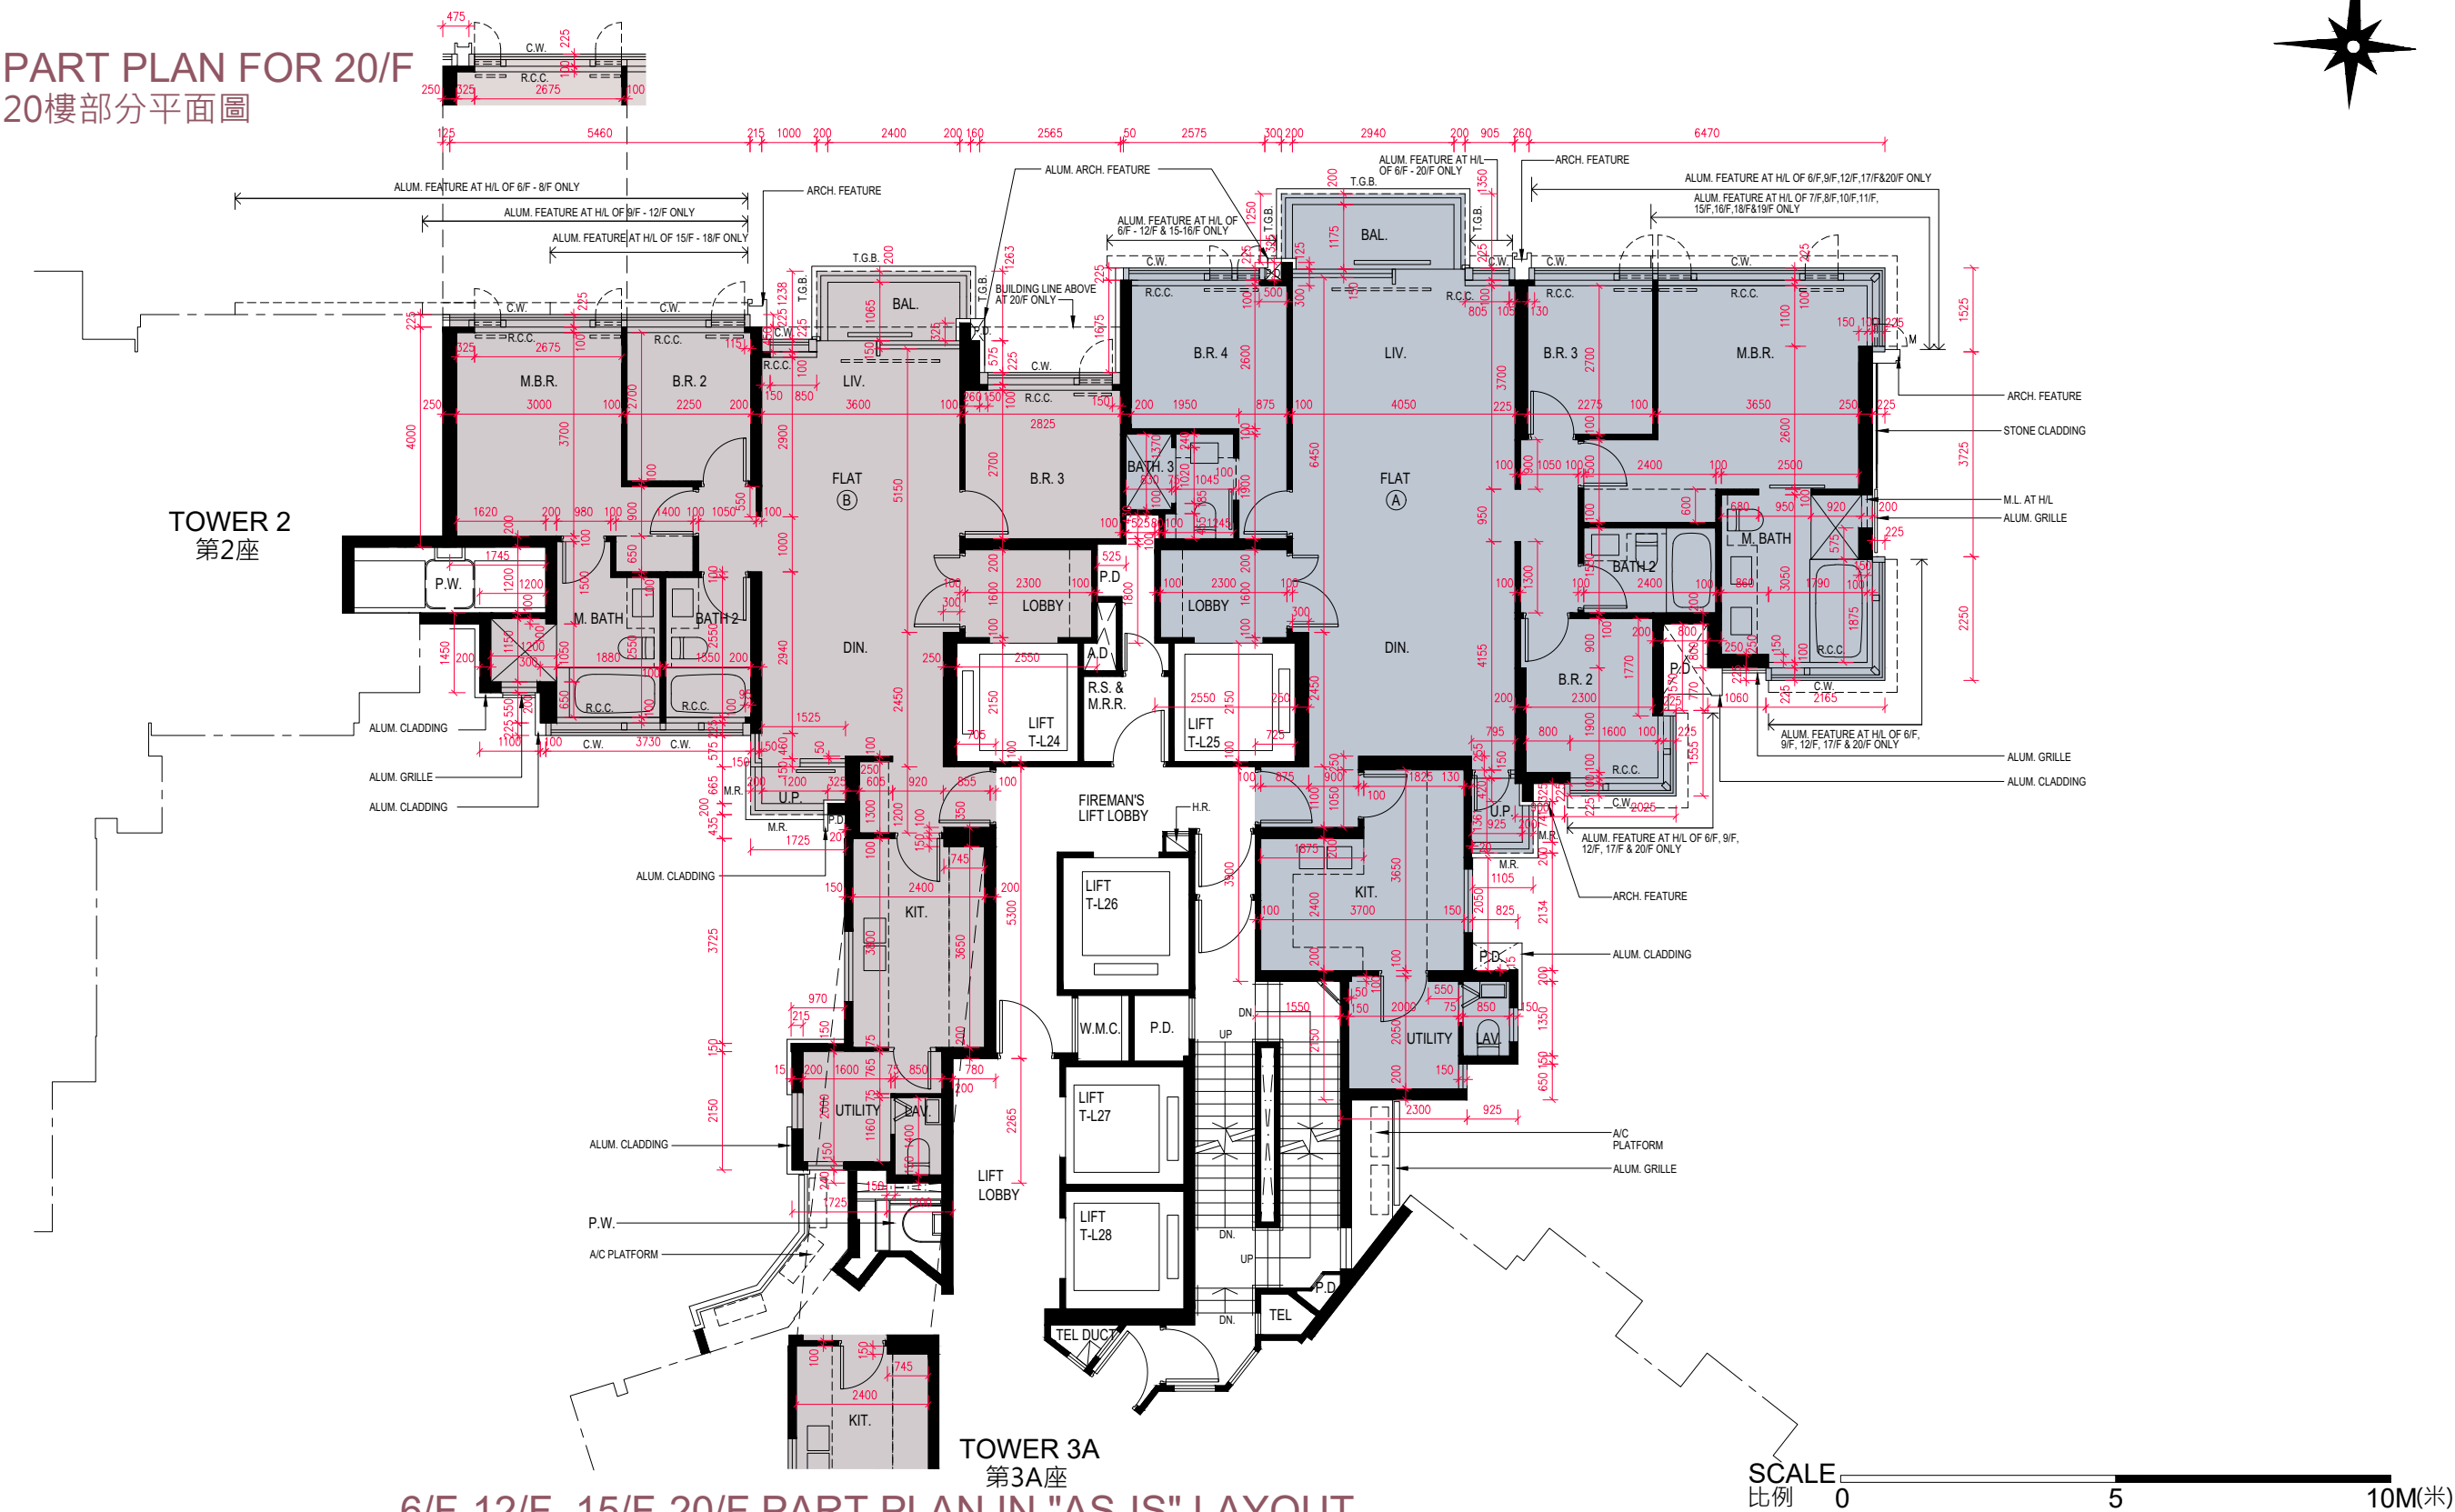

6/F-12/F, 15/F-20/F PART PLAN IN "AS-IS" LAYOUT
6樓至12樓，15樓至20樓現狀部分平面圖