


12 發展項目中的停車位的樓面平面圖 FLOOR PLANS OF PARKING SPACES IN THE DEVELOPMENT


地下 G/F

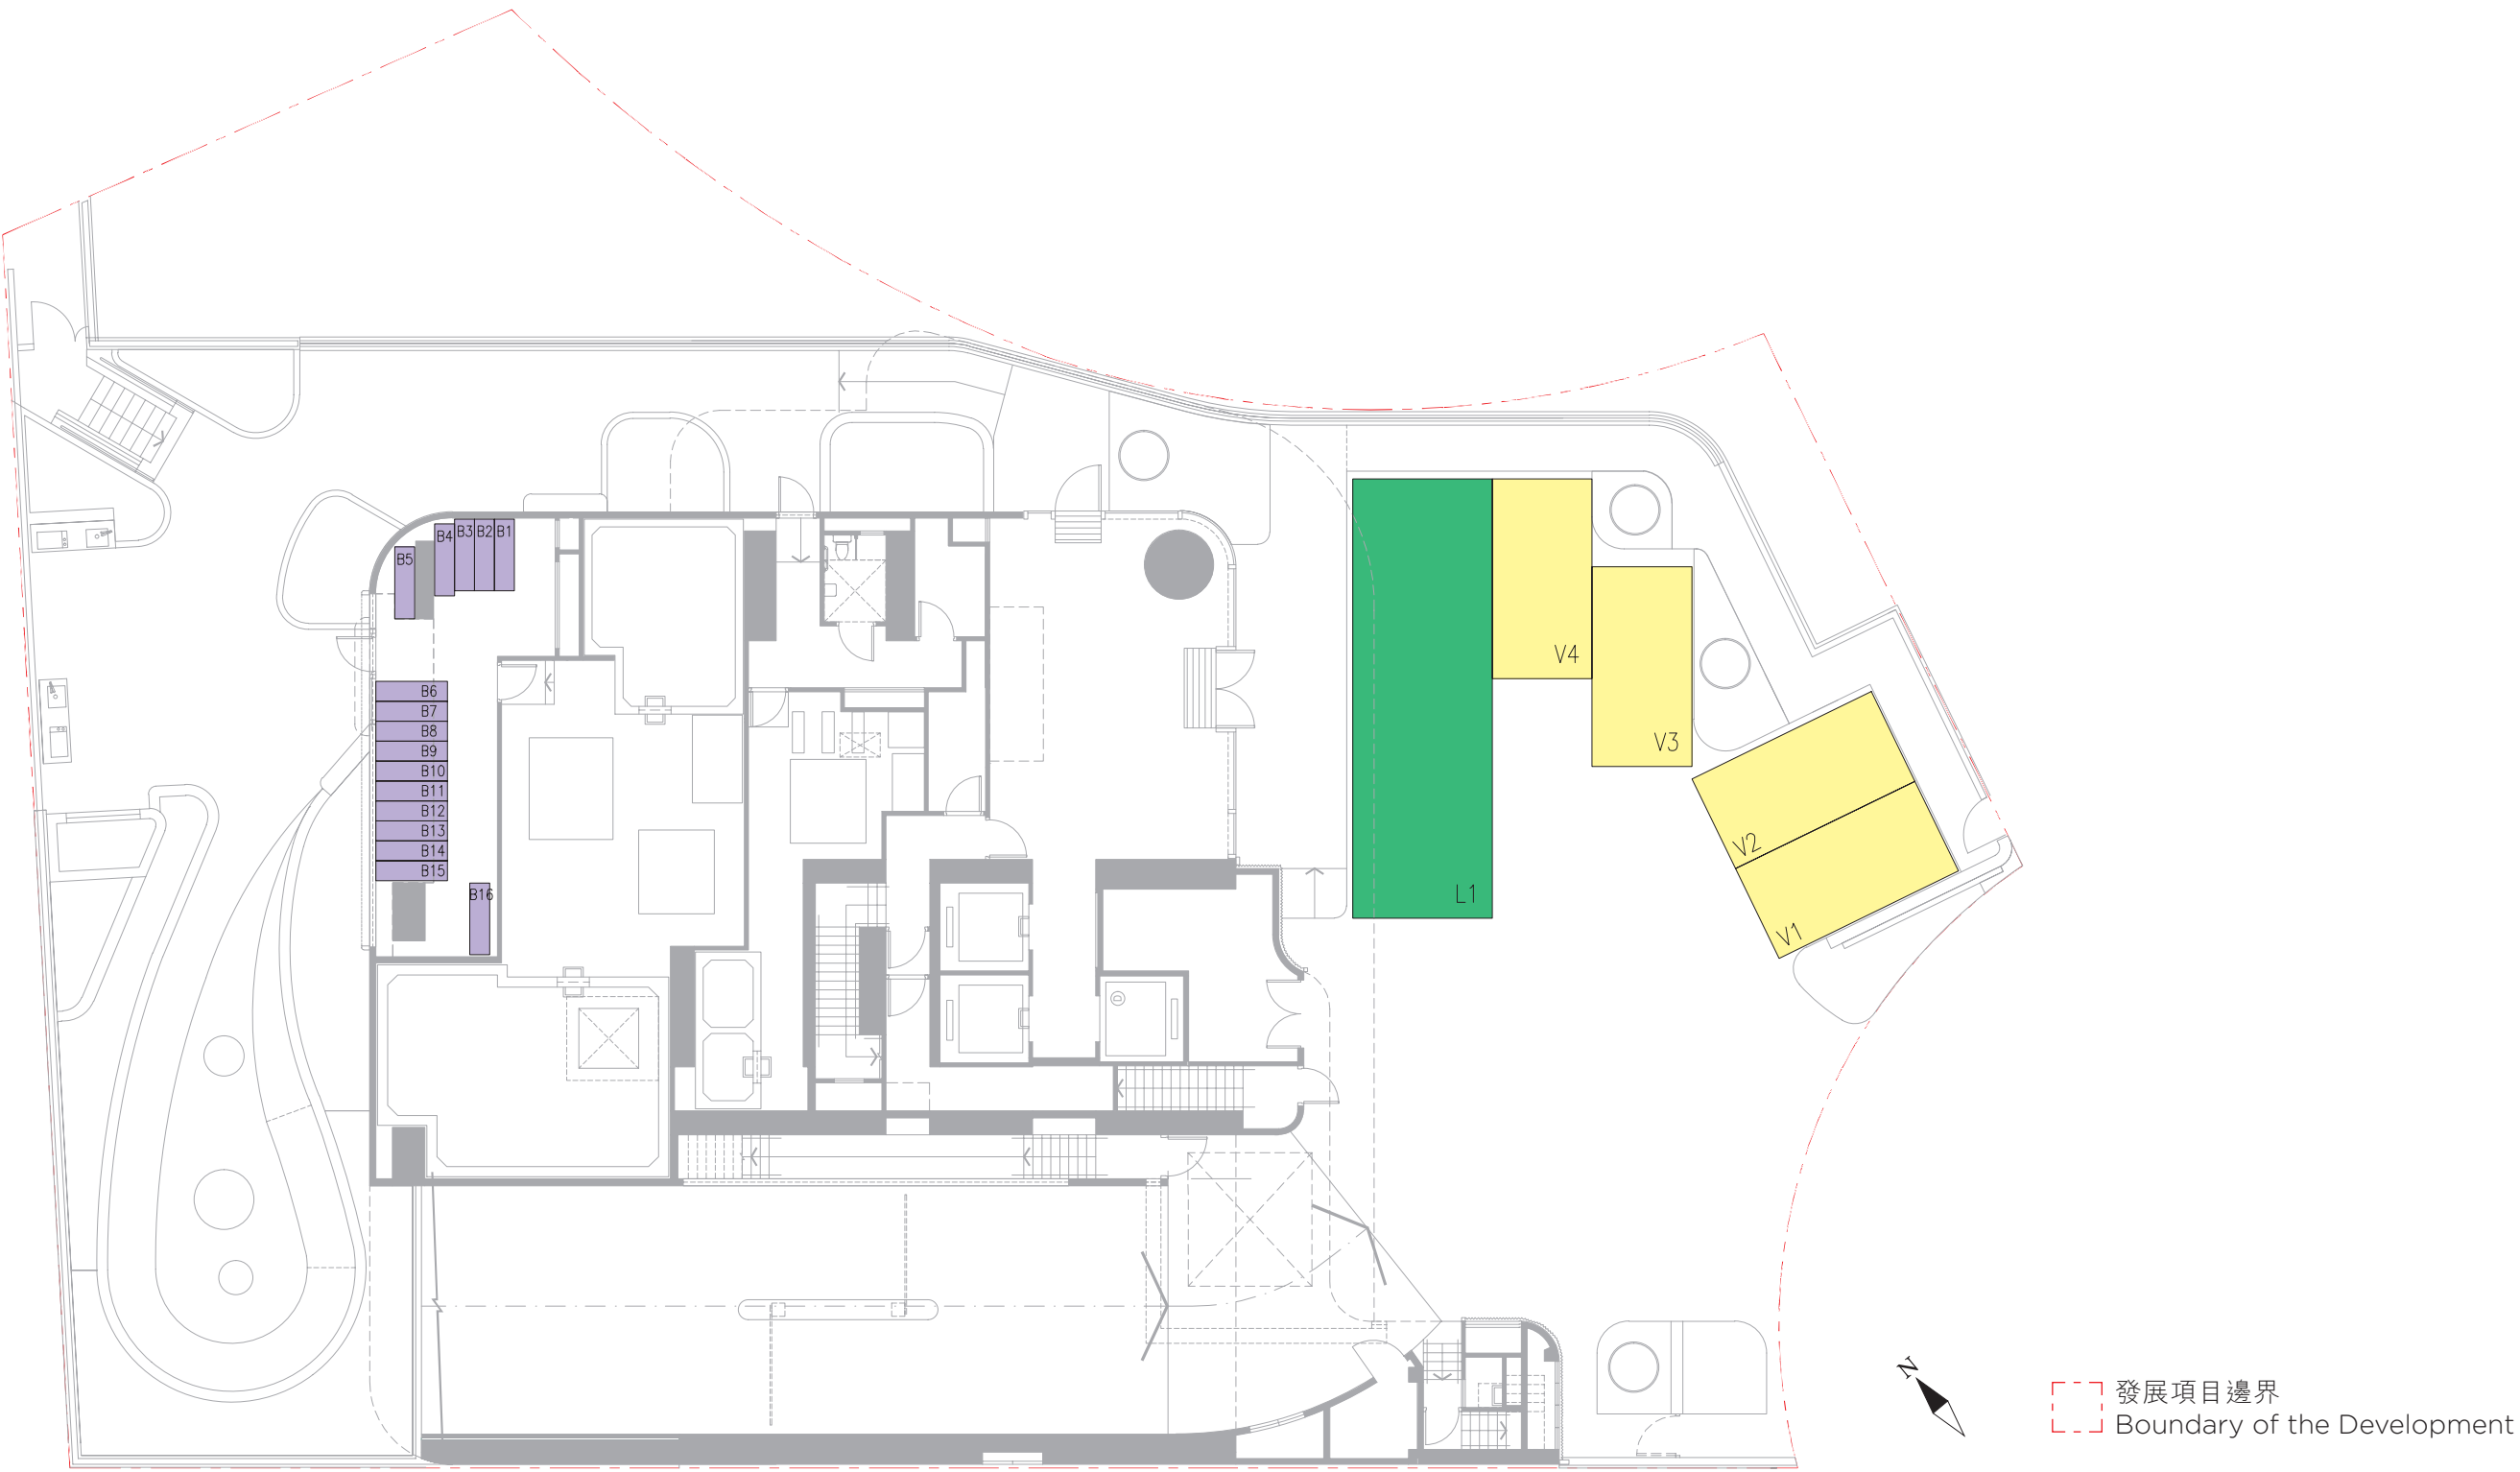

車位類別 Type of Parking Space		數目 Number	每個停車位之尺寸(長x闊)(米) Dimensions of each Parking Space (LxW) (metre)	每個停車位之面積(平方米) Area of each Parking Space (sq.metre)
	上落貨停車位 Loading and Unloading Space	1	11 x 3.5	38.5
	訪客停車位 Visitors' Parking Space	4	5 x 2.5	12.5
	單車停車位 Bicycle Parking Space	16	1.8 x 0.5	0.9

12 發展項目中的停車位的樓面平面圖 FLOOR PLANS OF PARKING SPACES IN THE DEVELOPMENT

地庫 Basement Floor

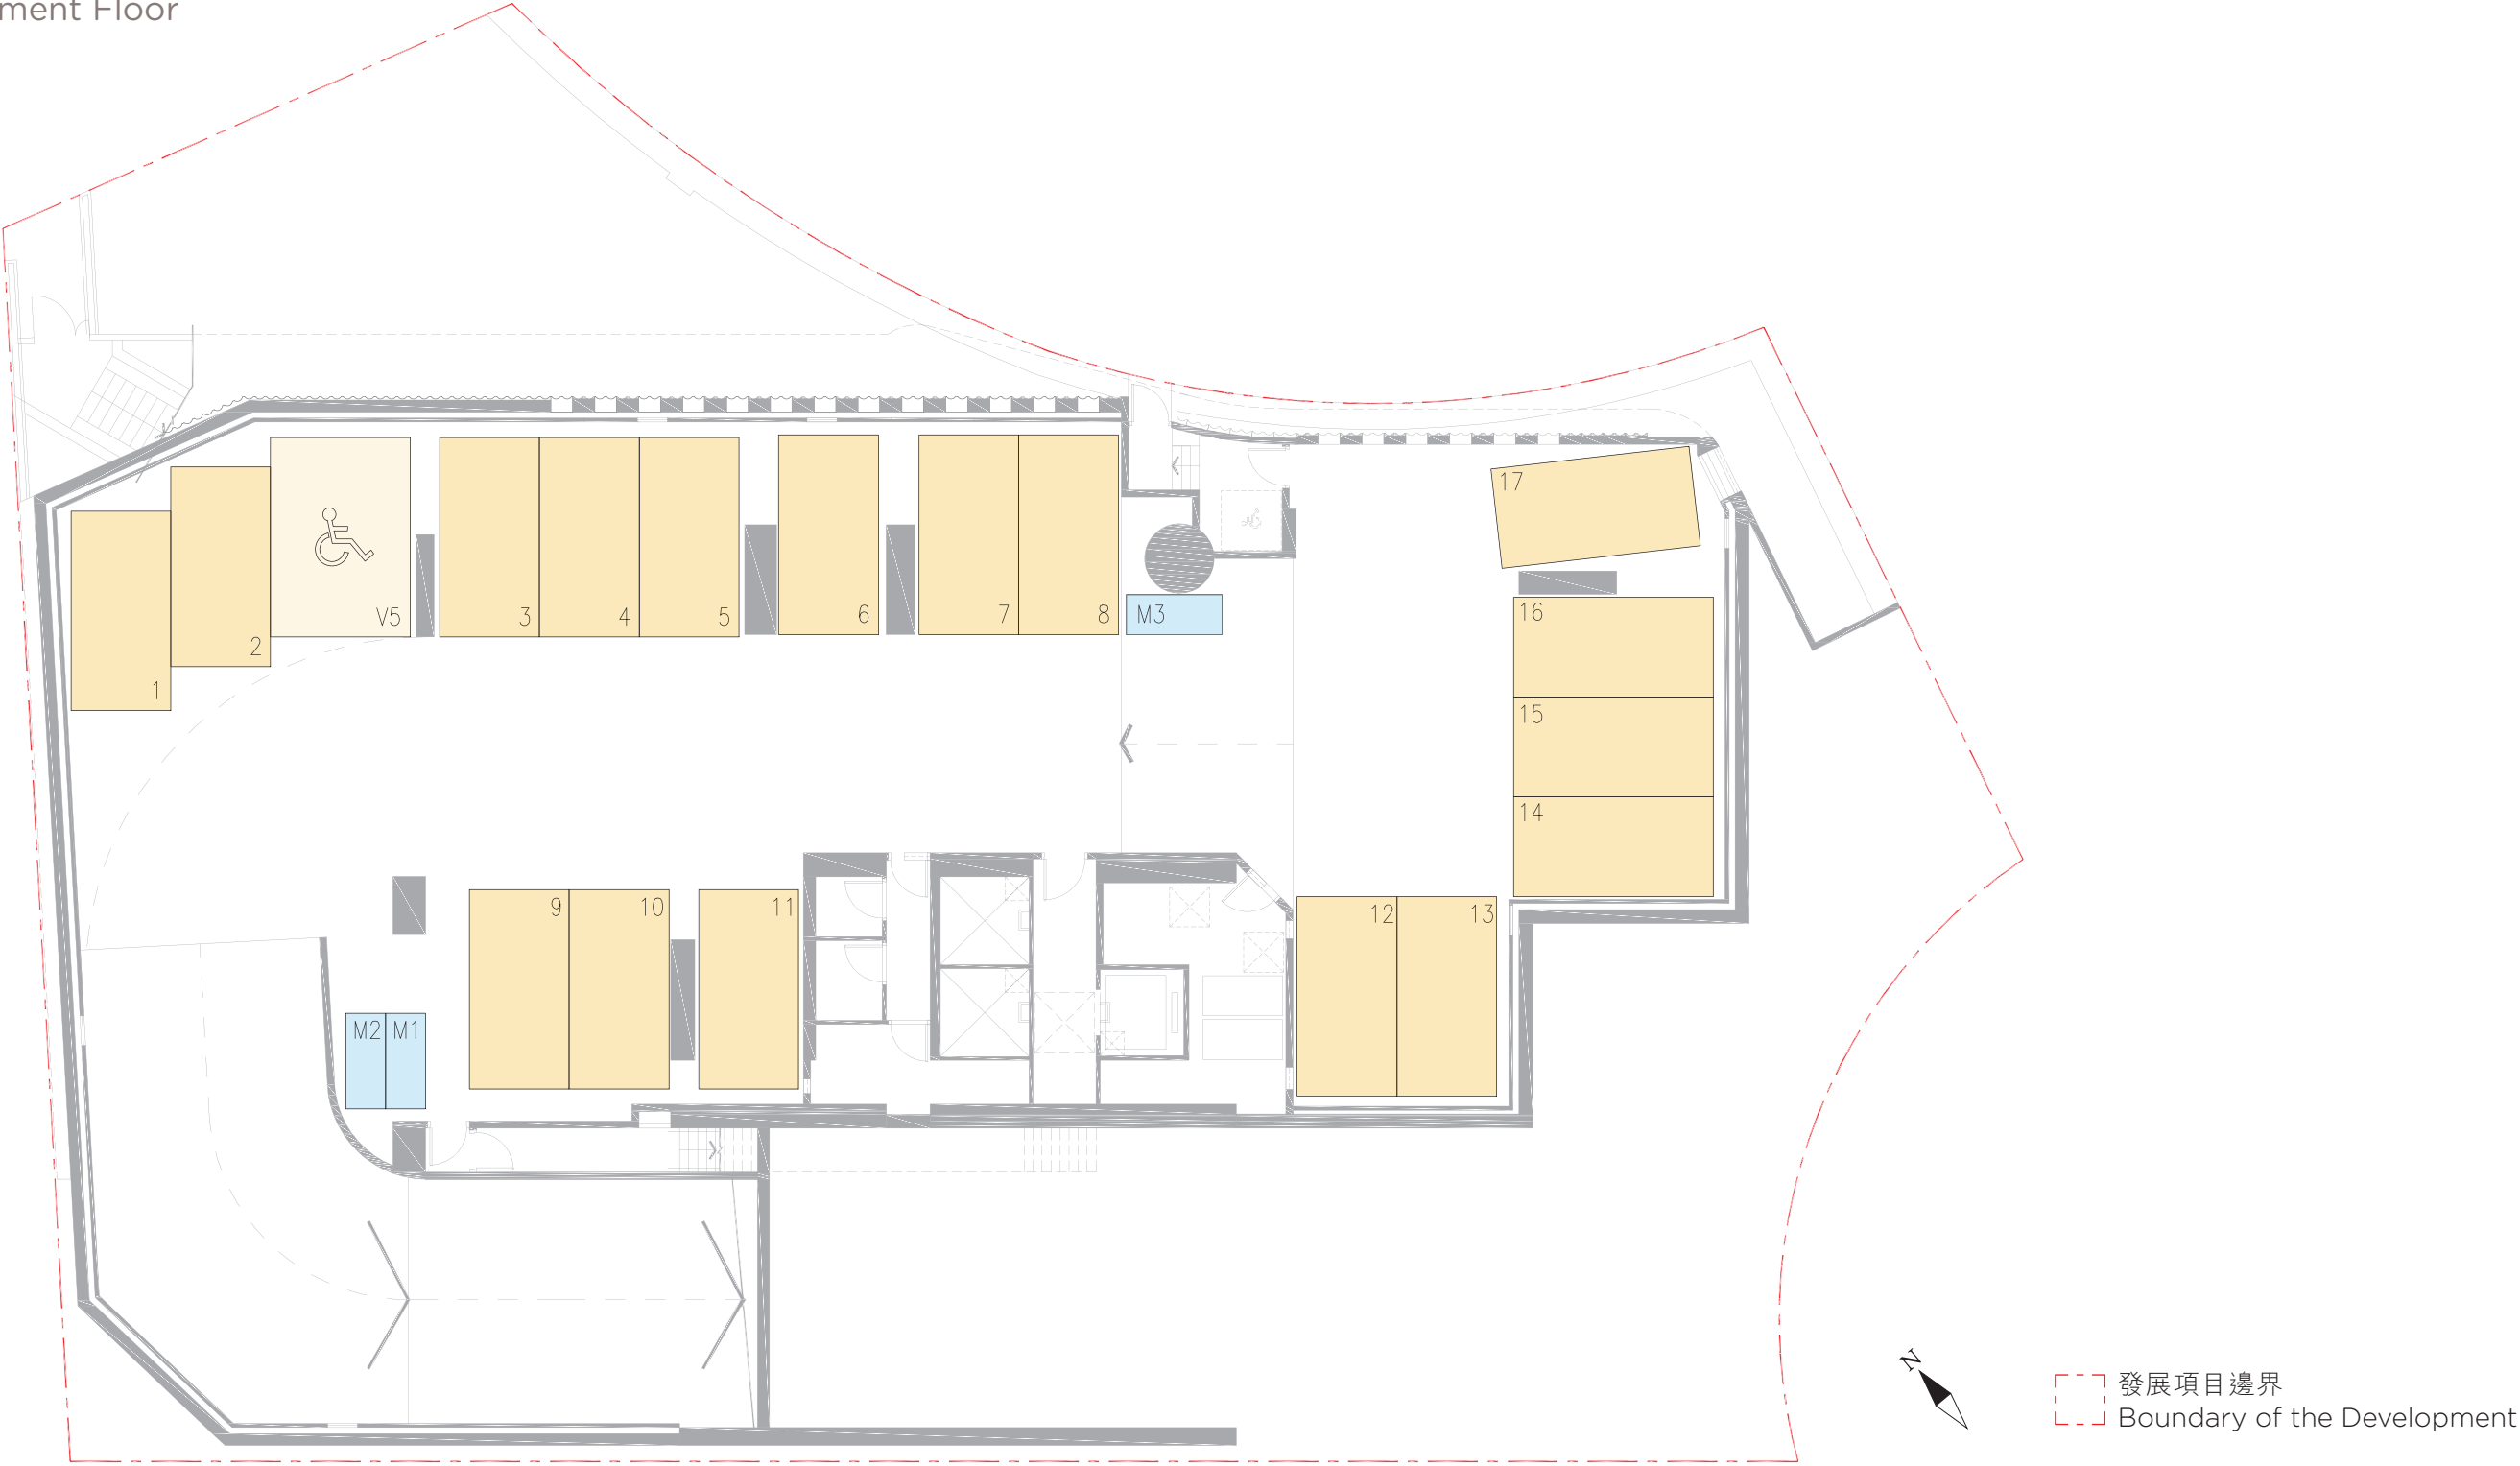

車位類別 Type of Parking Space		數目 Number	每個停車位之尺寸(長x闊)(米) Dimensions of each Parking Space (LxW) (metre)	每個停車位之面積(平方米) Area of each Parking Space (sq.metre)
	住客停車位 Residential Parking Space	17	5 x 2.5	12.5
	電單車停車位 Motor Cycle Parking Space	3	2.4 x 1	2.4
	暢通易達訪客停車位 Accessible Visitors' Parking Space	1	5 x 3.5	17.5