
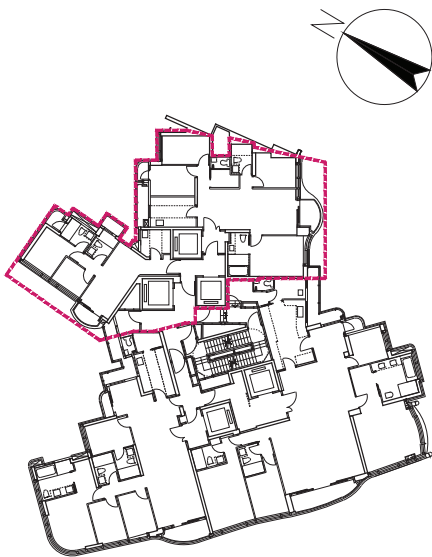


FLOOR PLANS OF RESIDENTIAL PROPERTIES IN THE PHASE

期數的住宅物業的樓面平面圖

TOWER 9A 10/F-12/F, 15/F-23/F & 25/F
第9A座 10樓至12樓, 15樓至23樓 及 25樓

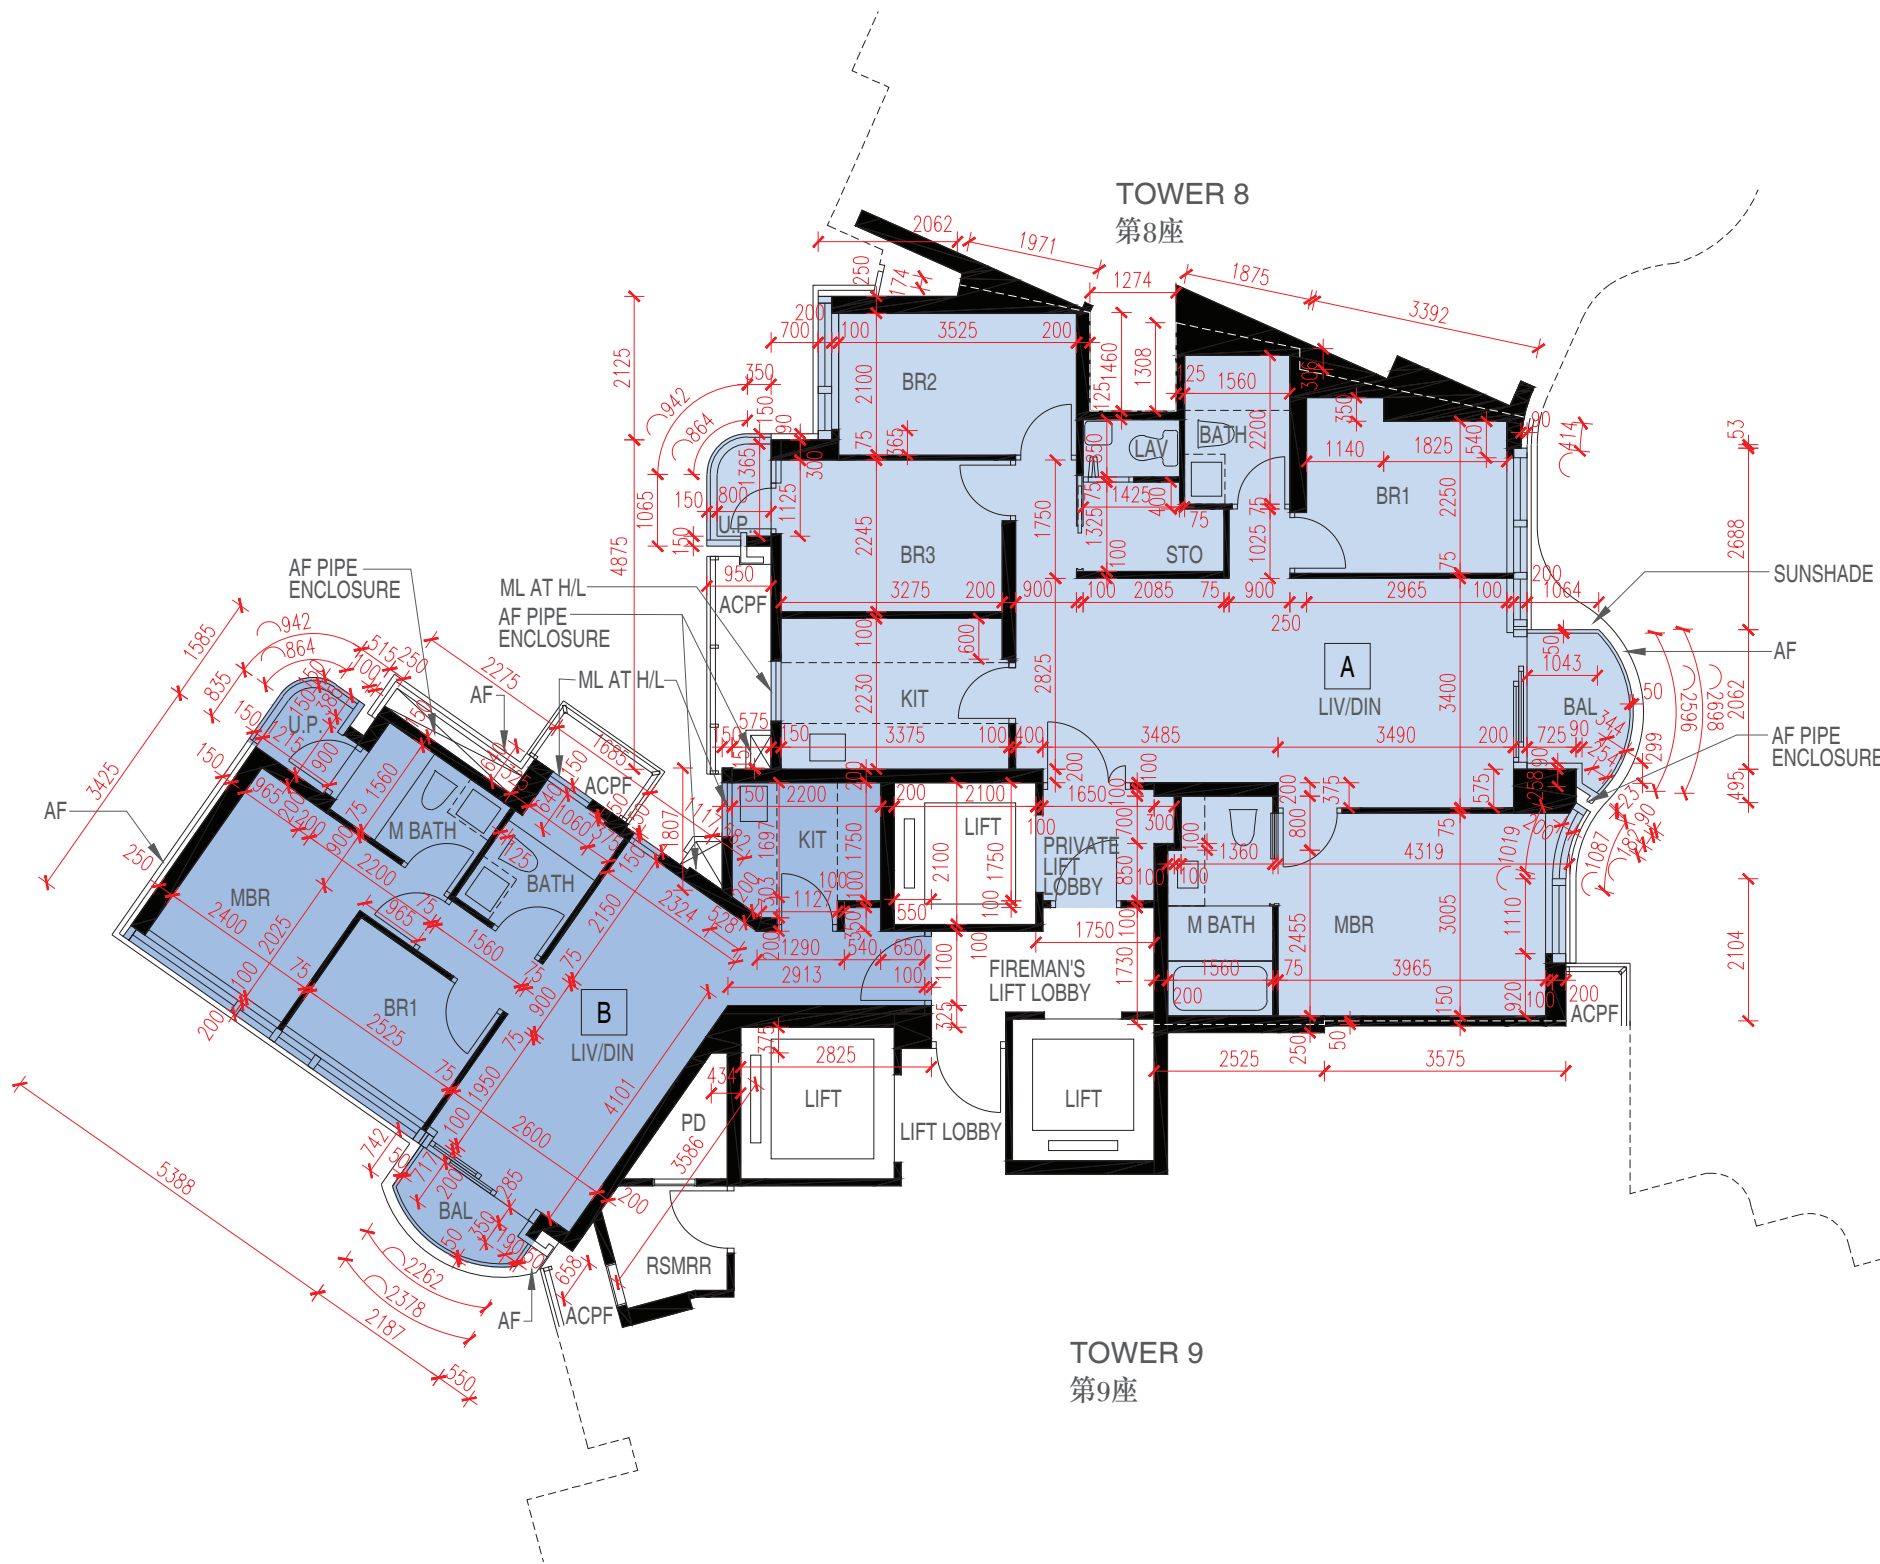

KEY PLAN FOR TOWER 9A 10/F-12/F, 15/F-23/F & 25/F
第9A座 10樓至12樓, 15樓至23樓 及 25樓 位置圖

