


FLOOR PLANS OF RESIDENTIAL PROPERTIES IN THE DEVELOPMENT

發展項目的住宅物業的樓面平面圖

7/F – 12/F, 15/F – 23/F & 25/F – 28/F

7樓至12樓、15樓至23樓及25樓至28樓

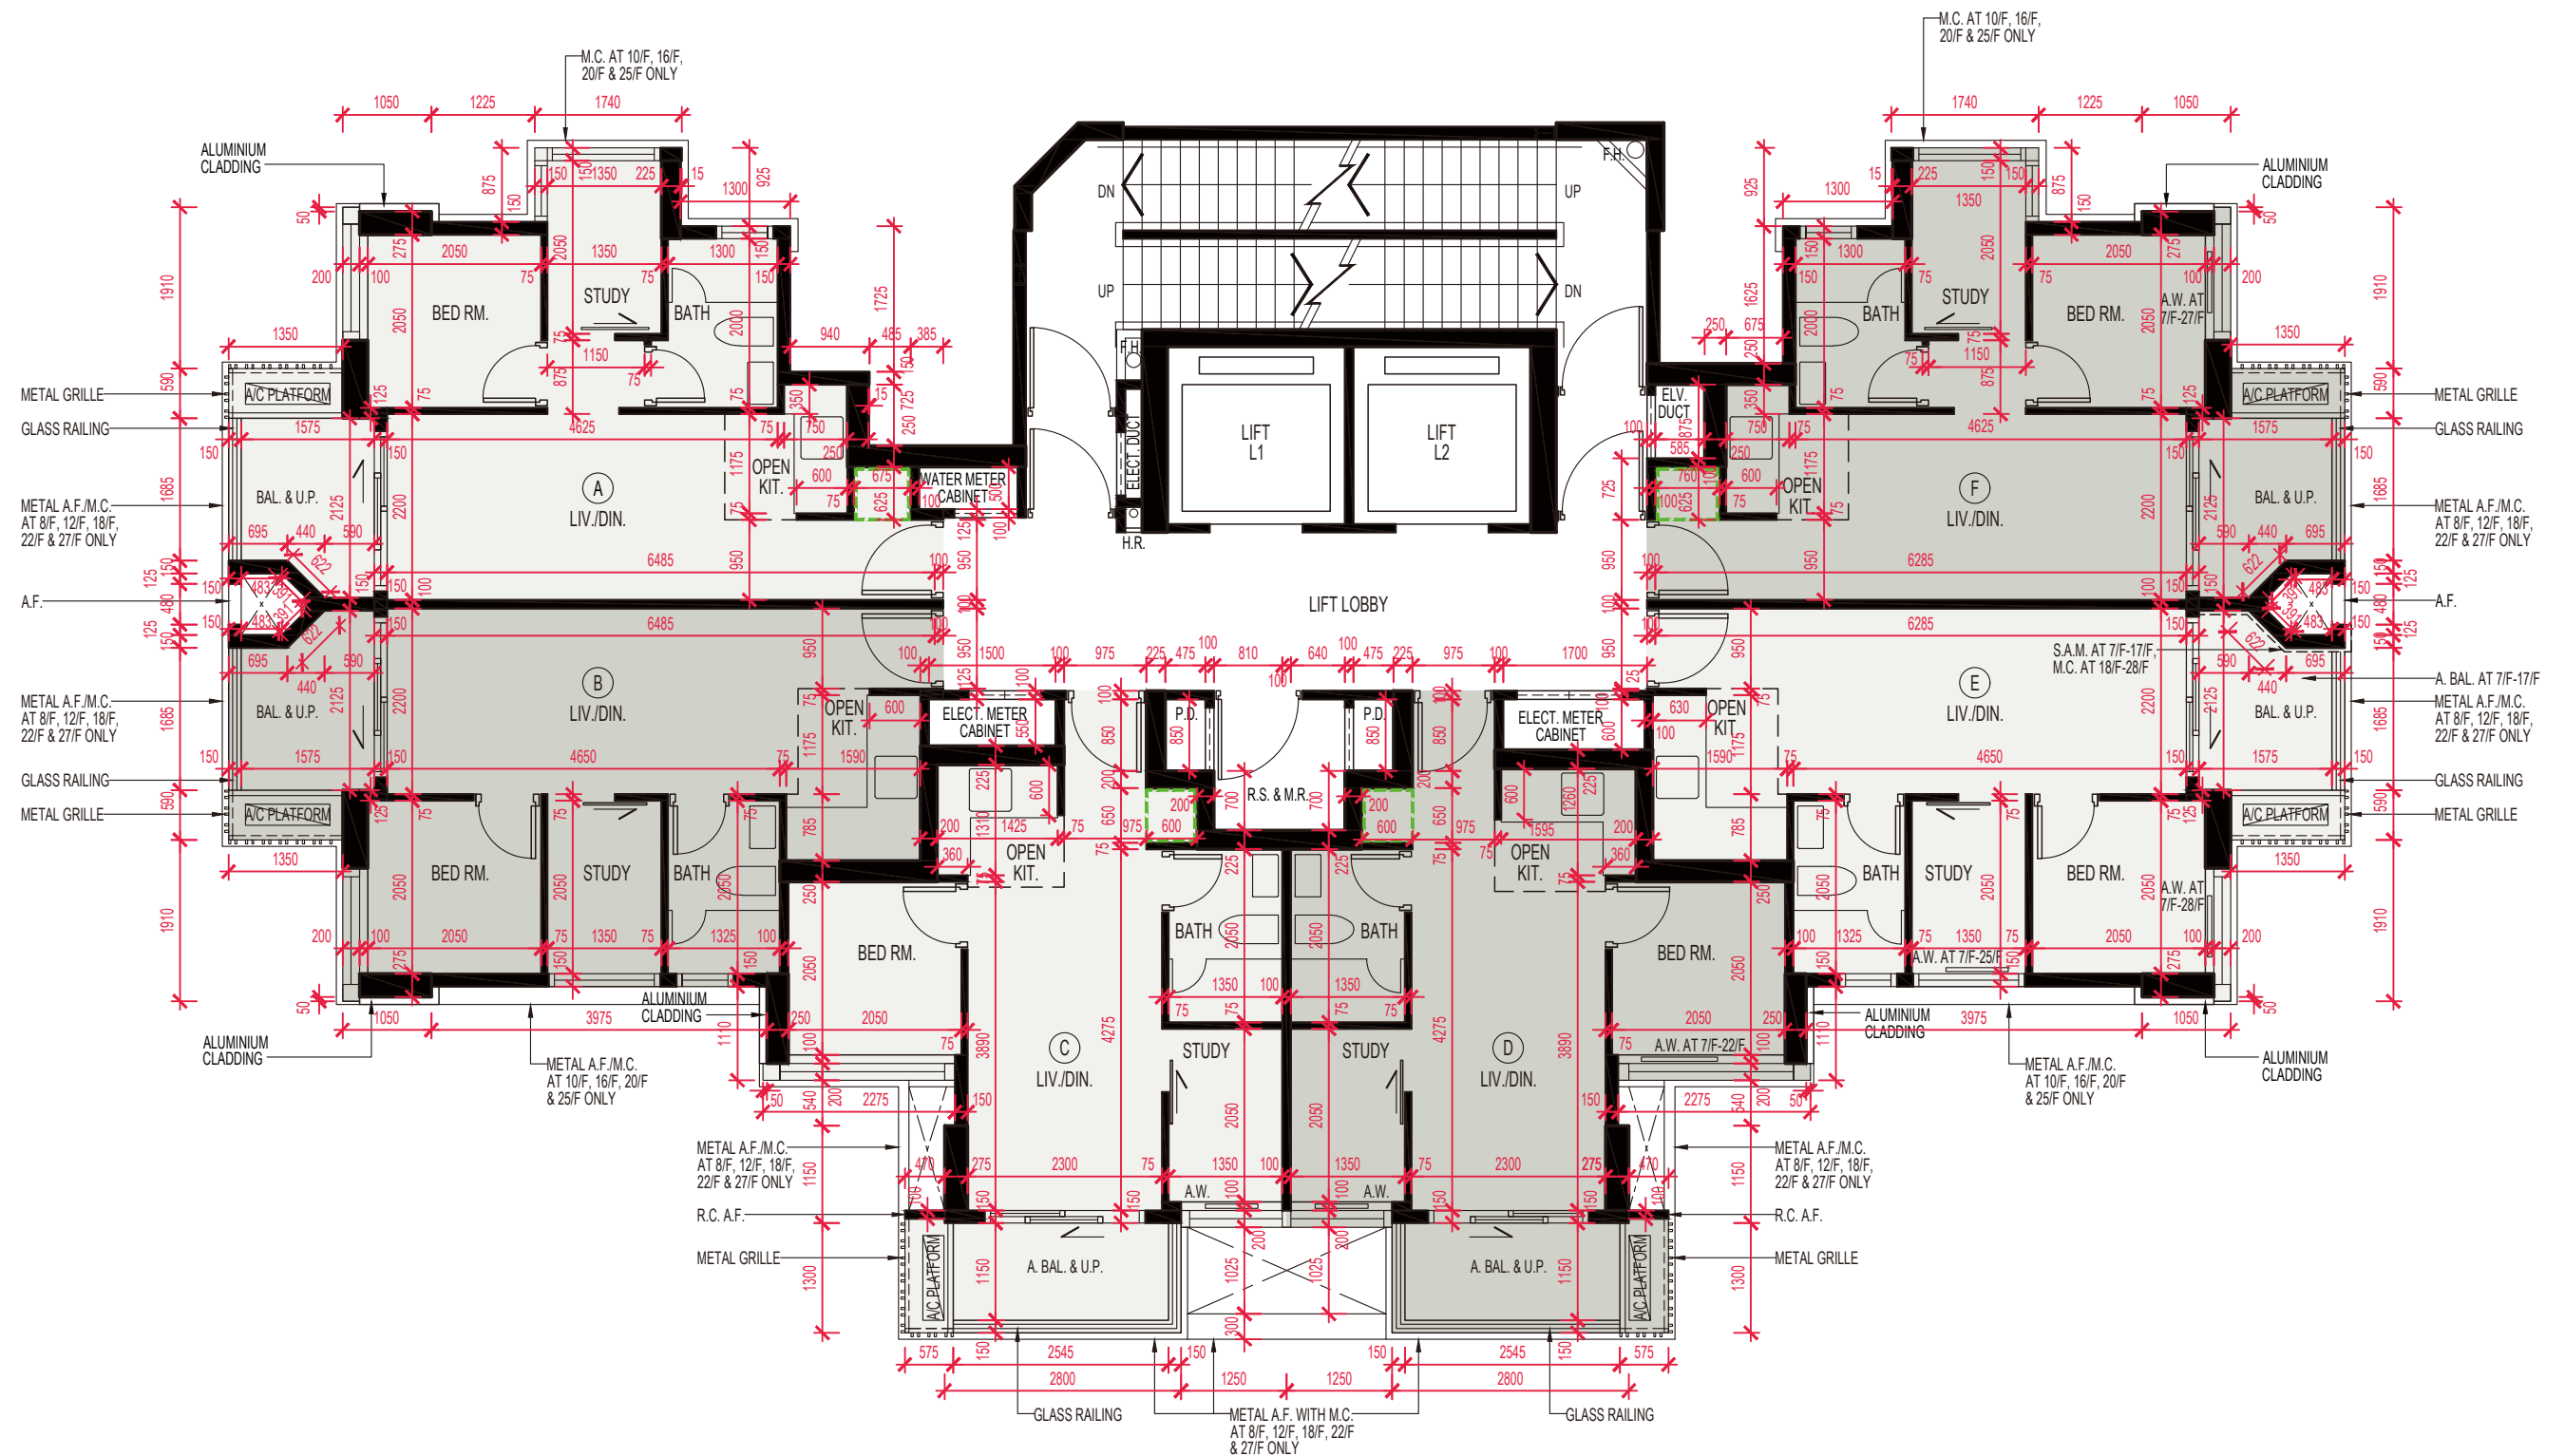

Note : The dimensions in the floor plans are all structural dimensions in millimeter.

備註：樓面平面圖所列之數字為以毫米標示之建築結構尺寸。

Scale 比例：0 2 4M(米)