


18. CROSS-SECTION PLAN OF BUILDING IN THE DEVELOPMENT
發展項目中的建築物的橫截面圖

Cross-section Plan A-A
橫截面圖 A-A

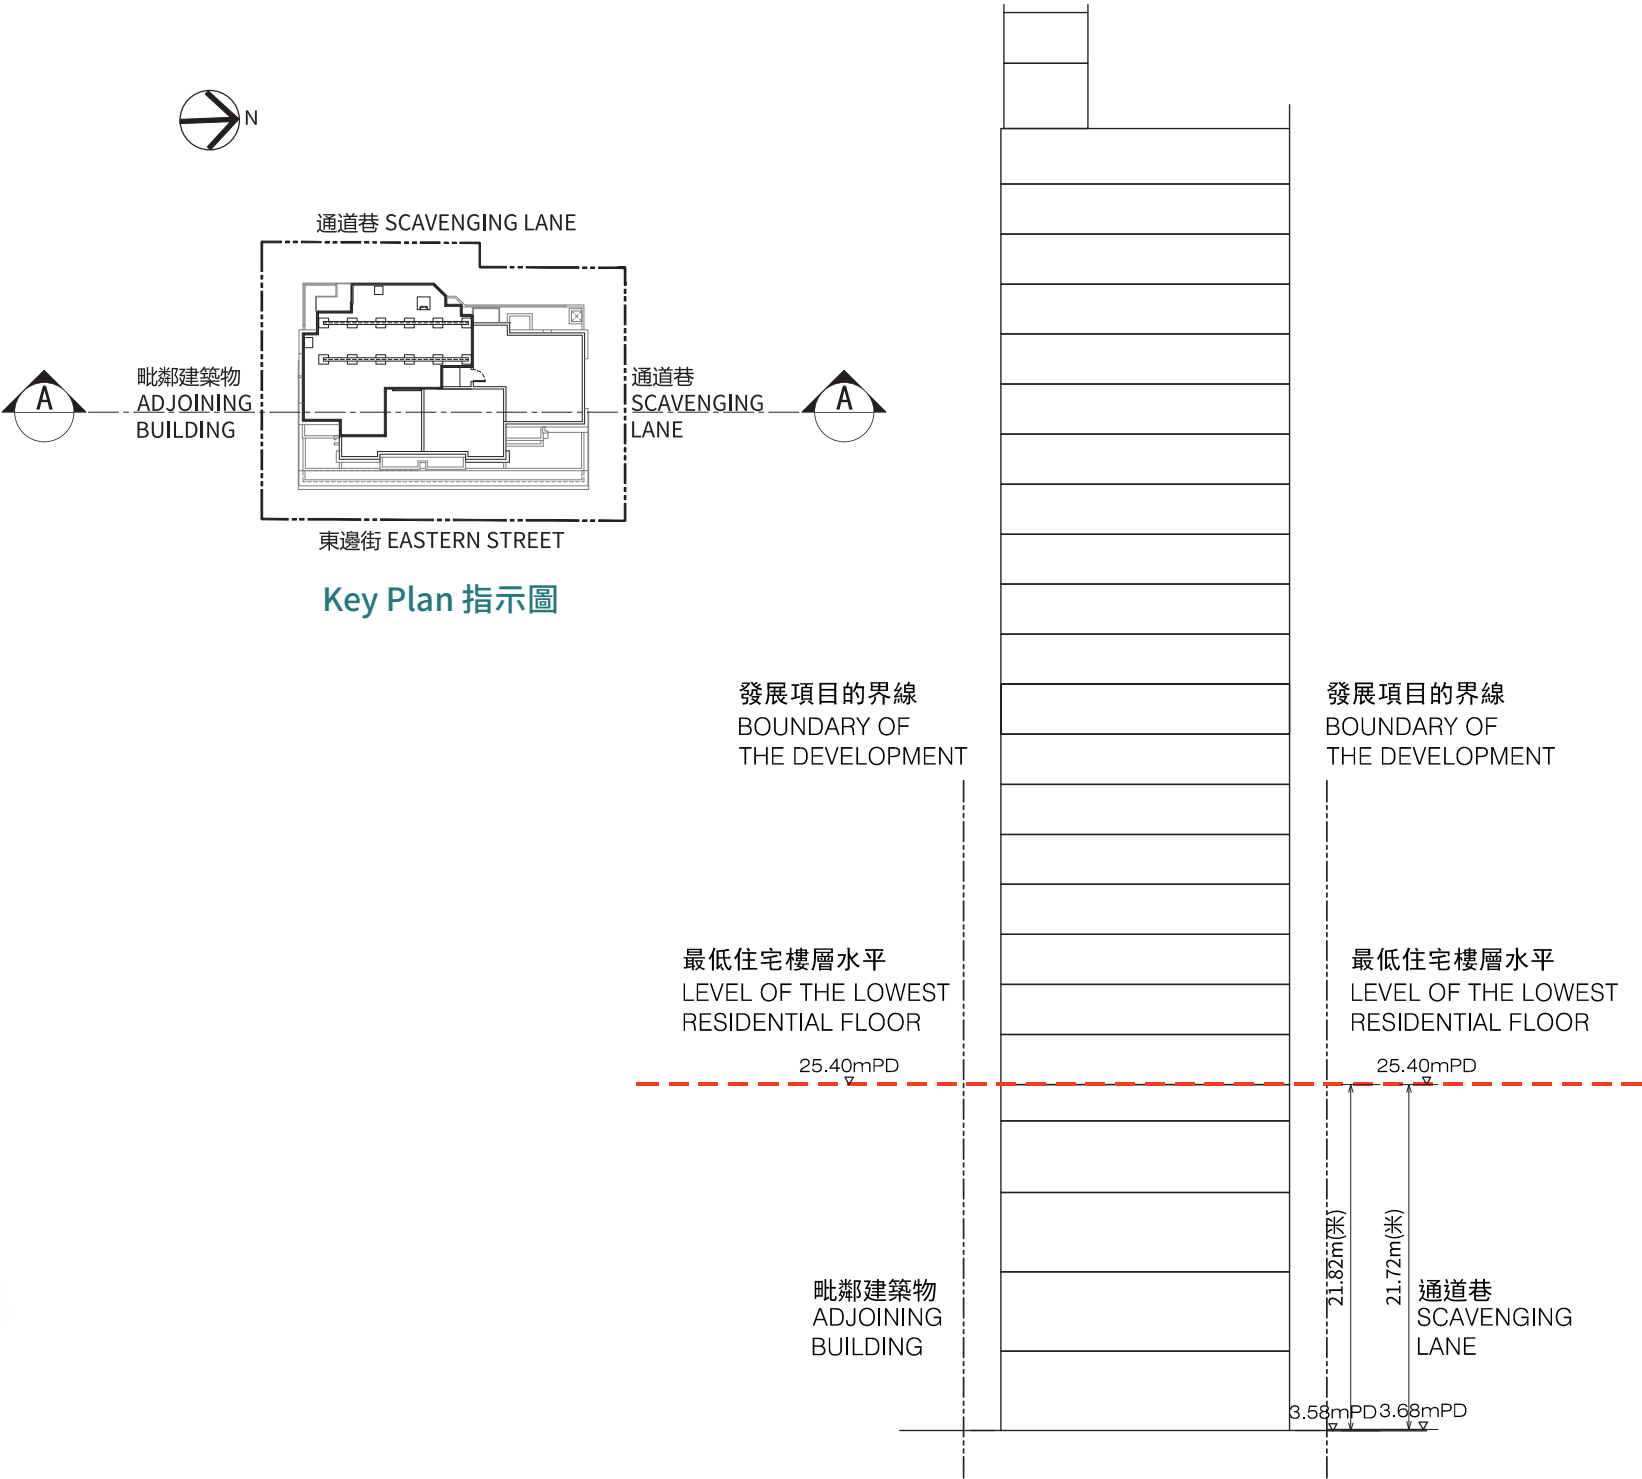


TOP ROOF	頂層天台		
UPPER ROOF	上層天台	ELECTRICAL & MECHANICAL ROOMS	機電房
ROOF	天台	PRIVATE ROOF/ELECTRICAL & MECHANICAL ROOMS	私人天台/機電房
26 / F	26樓	RESIDENTIAL UNITS	住宅單位
25 / F	25樓	RESIDENTIAL UNITS	住宅單位
23 / F	23樓	RESIDENTIAL UNITS	住宅單位
22 / F	22樓	RESIDENTIAL UNITS	住宅單位
21 / F	21樓	RESIDENTIAL UNITS	住宅單位
20 / F	20樓	RESIDENTIAL UNITS	住宅單位
19 / F	19樓	RESIDENTIAL UNITS	住宅單位
18 / F	18樓	RESIDENTIAL UNITS	住宅單位
17 / F	17樓	RESIDENTIAL UNITS	住宅單位
16 / F	16樓	RESIDENTIAL UNITS	住宅單位
15 / F	15樓	RESIDENTIAL UNITS	住宅單位
12 / F	12樓	RESIDENTIAL UNITS	住宅單位
11 / F	11樓	RESIDENTIAL UNITS	住宅單位
10 / F	10樓	RESIDENTIAL UNITS	住宅單位
9 / F	9樓	RESIDENTIAL UNITS	住宅單位
8 / F	8樓	RESIDENTIAL UNITS	住宅單位
7 / F	7樓	RESIDENTIAL UNITS	住宅單位
6 / F	6樓	RESIDENTIAL UNITS	住宅單位
5 / F	5樓	RESIDENTIAL UNITS	住宅單位
		TRANSFER PLATE	結構轉換層
3 / F	3樓	GYMNASIUM/ ELECTRICAL & MECHANICAL ROOMS	健身室/機電房
2 / F	2樓	SHOP/ ELECTRICAL & MECHANICAL ROOMS	商舖/機電房
1 / F	1樓	SHOP/RESTAURANT/ ELECTRICAL & MECHANICAL ROOMS	商舖/餐廳/機電房
G / F	地下	SHOP/ RESTAURANT/ ENTRANCE LOBBY	商舖/餐廳/入口大堂

1. The part of scavenging lane adjacent to the building is 3.58 metres to 3.68 metres above the Hong Kong Principal Datum (mPD).
2. Red dotted line denotes the level of the lowest residential floor.

1. 毗連建築物的一段通道巷為香港主水平基準以上3.58米至3.68米。
2. 紅色虛線為最低住宅樓層水平。

18. CROSS-SECTION PLAN OF BUILDING IN THE DEVELOPMENT
發展項目中的建築物的橫截面圖

Cross-section Plan B-B
橫截面圖 B-B

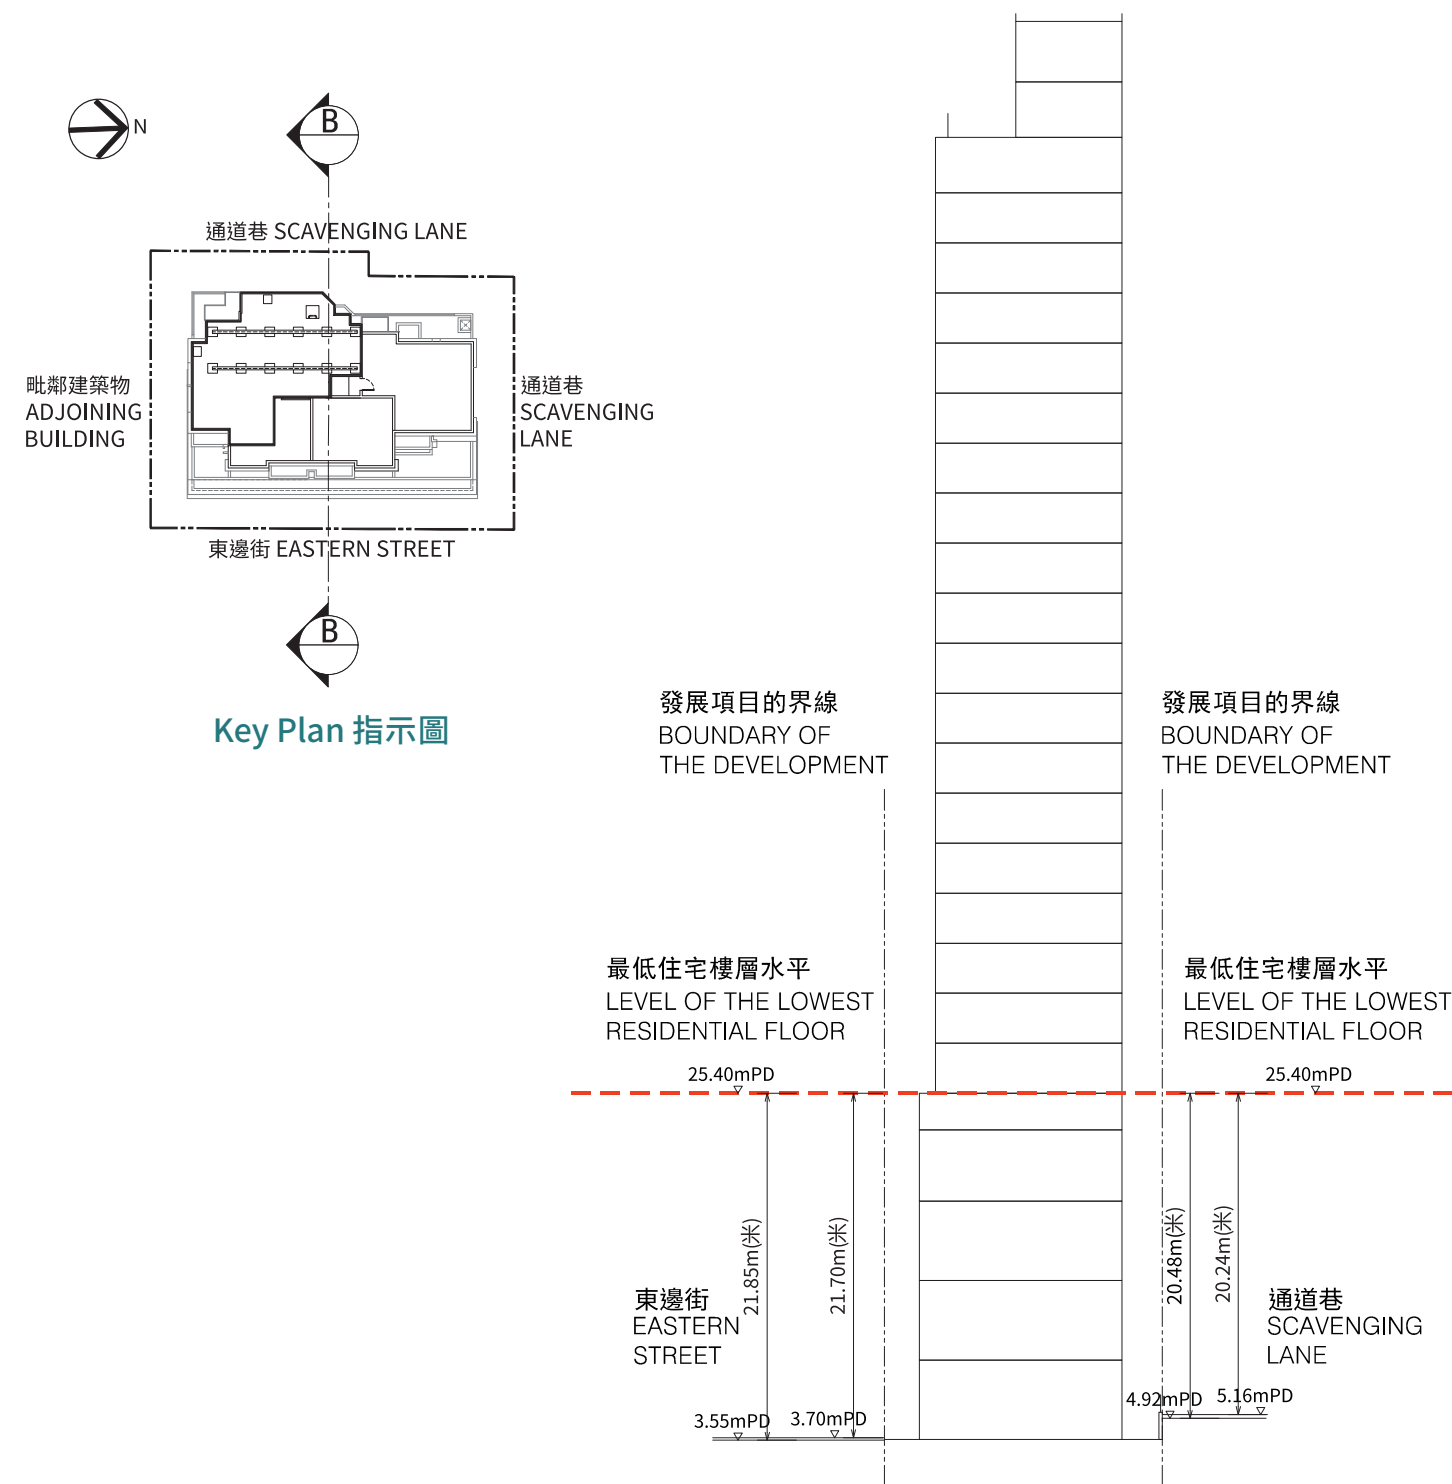


TOP ROOF	頂層天台		
UPPER ROOF	上層天台	ELECTRICAL & MECHANICAL ROOMS	機電房
ROOF	天台	PRIVATE ROOF/ ELECTRICAL & MECHANICAL ROOMS	私人天台/機電房
26 / F	26樓	RESIDENTIAL UNITS	住宅單位
25 / F	25樓	RESIDENTIAL UNITS	住宅單位
23 / F	23樓	RESIDENTIAL UNITS	住宅單位
22 / F	22樓	RESIDENTIAL UNITS	住宅單位
21 / F	21樓	RESIDENTIAL UNITS	住宅單位
20 / F	20樓	RESIDENTIAL UNITS	住宅單位
19 / F	19樓	RESIDENTIAL UNITS	住宅單位
18 / F	18樓	RESIDENTIAL UNITS	住宅單位
17 / F	17樓	RESIDENTIAL UNITS	住宅單位
16 / F	16樓	RESIDENTIAL UNITS	住宅單位
15 / F	15樓	RESIDENTIAL UNITS	住宅單位
12 / F	12樓	RESIDENTIAL UNITS	住宅單位
11 / F	11樓	RESIDENTIAL UNITS	住宅單位
10 / F	10樓	RESIDENTIAL UNITS	住宅單位
9 / F	9樓	RESIDENTIAL UNITS	住宅單位
8 / F	8樓	RESIDENTIAL UNITS	住宅單位
7 / F	7樓	RESIDENTIAL UNITS	住宅單位
6 / F	6樓	RESIDENTIAL UNITS	住宅單位
5 / F	5樓	RESIDENTIAL UNITS	住宅單位
		TRANSFER PLATE	結構轉換層
3 / F	3樓	GYMNASIUM/ ELECTRICAL & MECHANICAL ROOMS	健身室/機電房
2 / F	2樓	SHOP/ ELECTRICAL & MECHANICAL ROOMS	商舖/機電房
1 / F	1樓	SHOP/ RESTAURANT/ ELECTRICAL & MECHANICAL ROOMS	商舖/餐廳/機電房
G / F	地下	SHOP/ RESTAURANT/ ENTRANCE LOBBY	商舖/餐廳/入口大堂

1. The part of Eastern Street adjacent to the building is 3.55 metres to 3.70 metres above the Hong Kong Principal Datum (mPD).
2. The part of scavenging lane adjacent to the building is 4.92 metres to 5.16 metres above the Hong Kong Principal Datum (mPD).
3. Red dotted line denotes the level of the lowest residential floor.

1. 毗連建築物的一段東邊街為香港主水平基準以上3.55米至3.70米。
2. 毗連建築物的一段通道巷為香港主水平基準以上4.92米至5.16米。
3. 紅色虛線為最低住宅樓層水平。

18. CROSS-SECTION PLAN OF BUILDING IN THE DEVELOPMENT
發展項目中的建築物的橫截面圖

Cross-section Plan C-C
橫截面圖 C-C

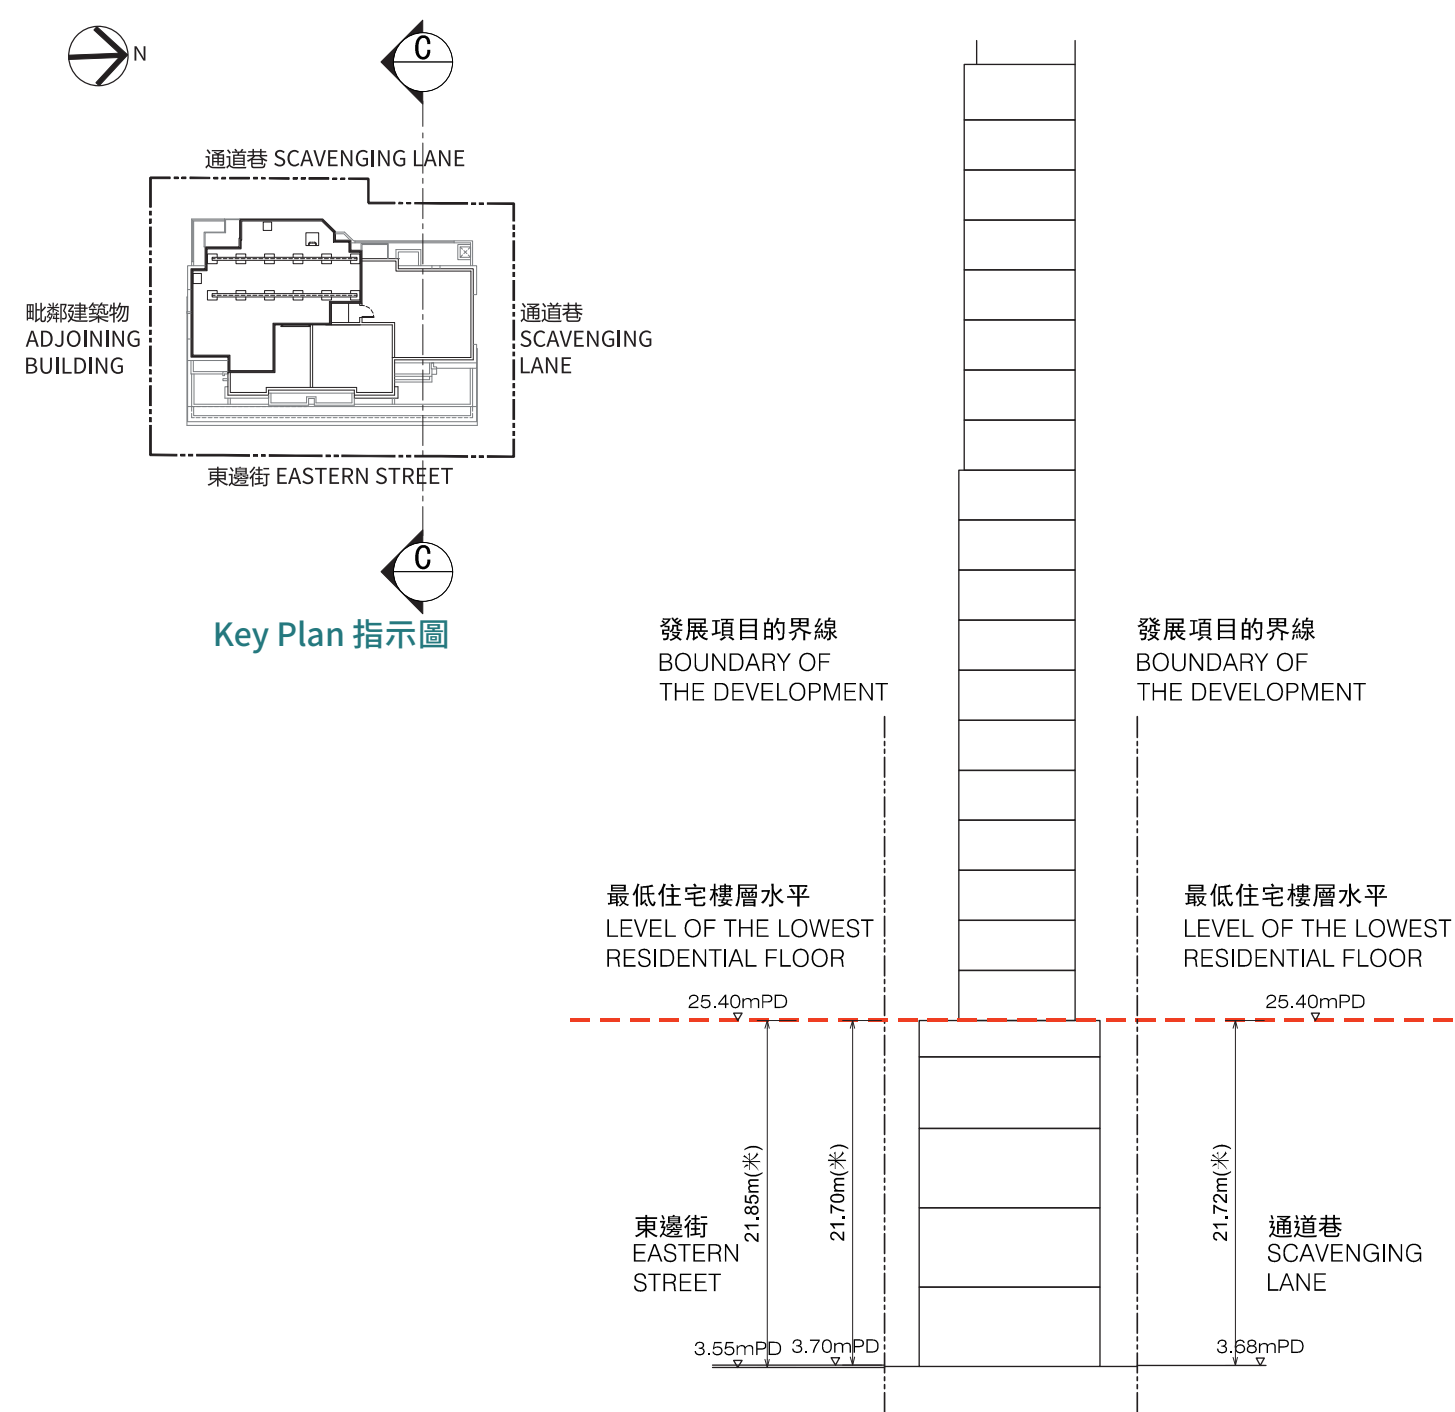

TOP ROOF	頂層天台		
UPPER ROOF	上層天台	ELECTRICAL & MECHANICAL ROOMS	機電房
ROOF	天台	PRIVATE ROOF/ELECTRICAL & MECHANICAL ROOMS	私人天台/機電房
26/F	26樓	RESIDENTIAL UNITS	住宅單位
25/F	25樓	RESIDENTIAL UNITS	住宅單位
23/F	23樓	RESIDENTIAL UNITS	住宅單位
22/F	22樓	RESIDENTIAL UNITS	住宅單位
21/F	21樓	RESIDENTIAL UNITS	住宅單位
20/F	20樓	RESIDENTIAL UNITS	住宅單位
19/F	19樓	RESIDENTIAL UNITS	住宅單位
18/F	18樓	RESIDENTIAL UNITS	住宅單位
17/F	17樓	RESIDENTIAL UNITS	住宅單位
16/F	16樓	RESIDENTIAL UNITS	住宅單位
15/F	15樓	RESIDENTIAL UNITS	住宅單位
12/F	12樓	RESIDENTIAL UNITS	住宅單位
11/F	11樓	RESIDENTIAL UNITS	住宅單位
10/F	10樓	RESIDENTIAL UNITS	住宅單位
9/F	9樓	RESIDENTIAL UNITS	住宅單位
8/F	8樓	RESIDENTIAL UNITS	住宅單位
7/F	7樓	RESIDENTIAL UNITS	住宅單位
6/F	6樓	RESIDENTIAL UNITS	住宅單位
5/F	5樓	RESIDENTIAL UNITS	住宅單位
		TRANSFER PLATE	結構轉換層
3/F	3樓	GYMNASIUM/ ELECTRICAL & MECHANICAL ROOMS	健身室/機電房
2/F	2樓	SHOP/ ELECTRICAL & MECHANICAL ROOMS	商舖/機電房
1/F	1樓	SHOP/RESTAURANT/ ELECTRICAL & MECHANICAL ROOMS	商舖/餐廳/機電房
G/F	地下	SHOP/ RESTAURANT/ENTRANCE LOBBY	商舖/餐廳/入口大堂

1. The part of Eastern Street adjacent to the building is 3.55 metres to 3.70 metres above the Hong Kong Principal Datum (mPD).
2. Red dotted line denotes the level of the lowest residential floor.

1. 毗連建築物的一段東邊街為香港主水平基準以上3.55米至3.70米。
2. 紅色虛線為最低住宅樓層水平。