


FLOOR PLANS OF RESIDENTIAL PROPERTIES IN THE PHASE

期數的住宅物業的樓面平面圖

TOWER 9 2/F-3/F & 5/F-6/F
第9座 2樓至3樓 及 5樓至6樓

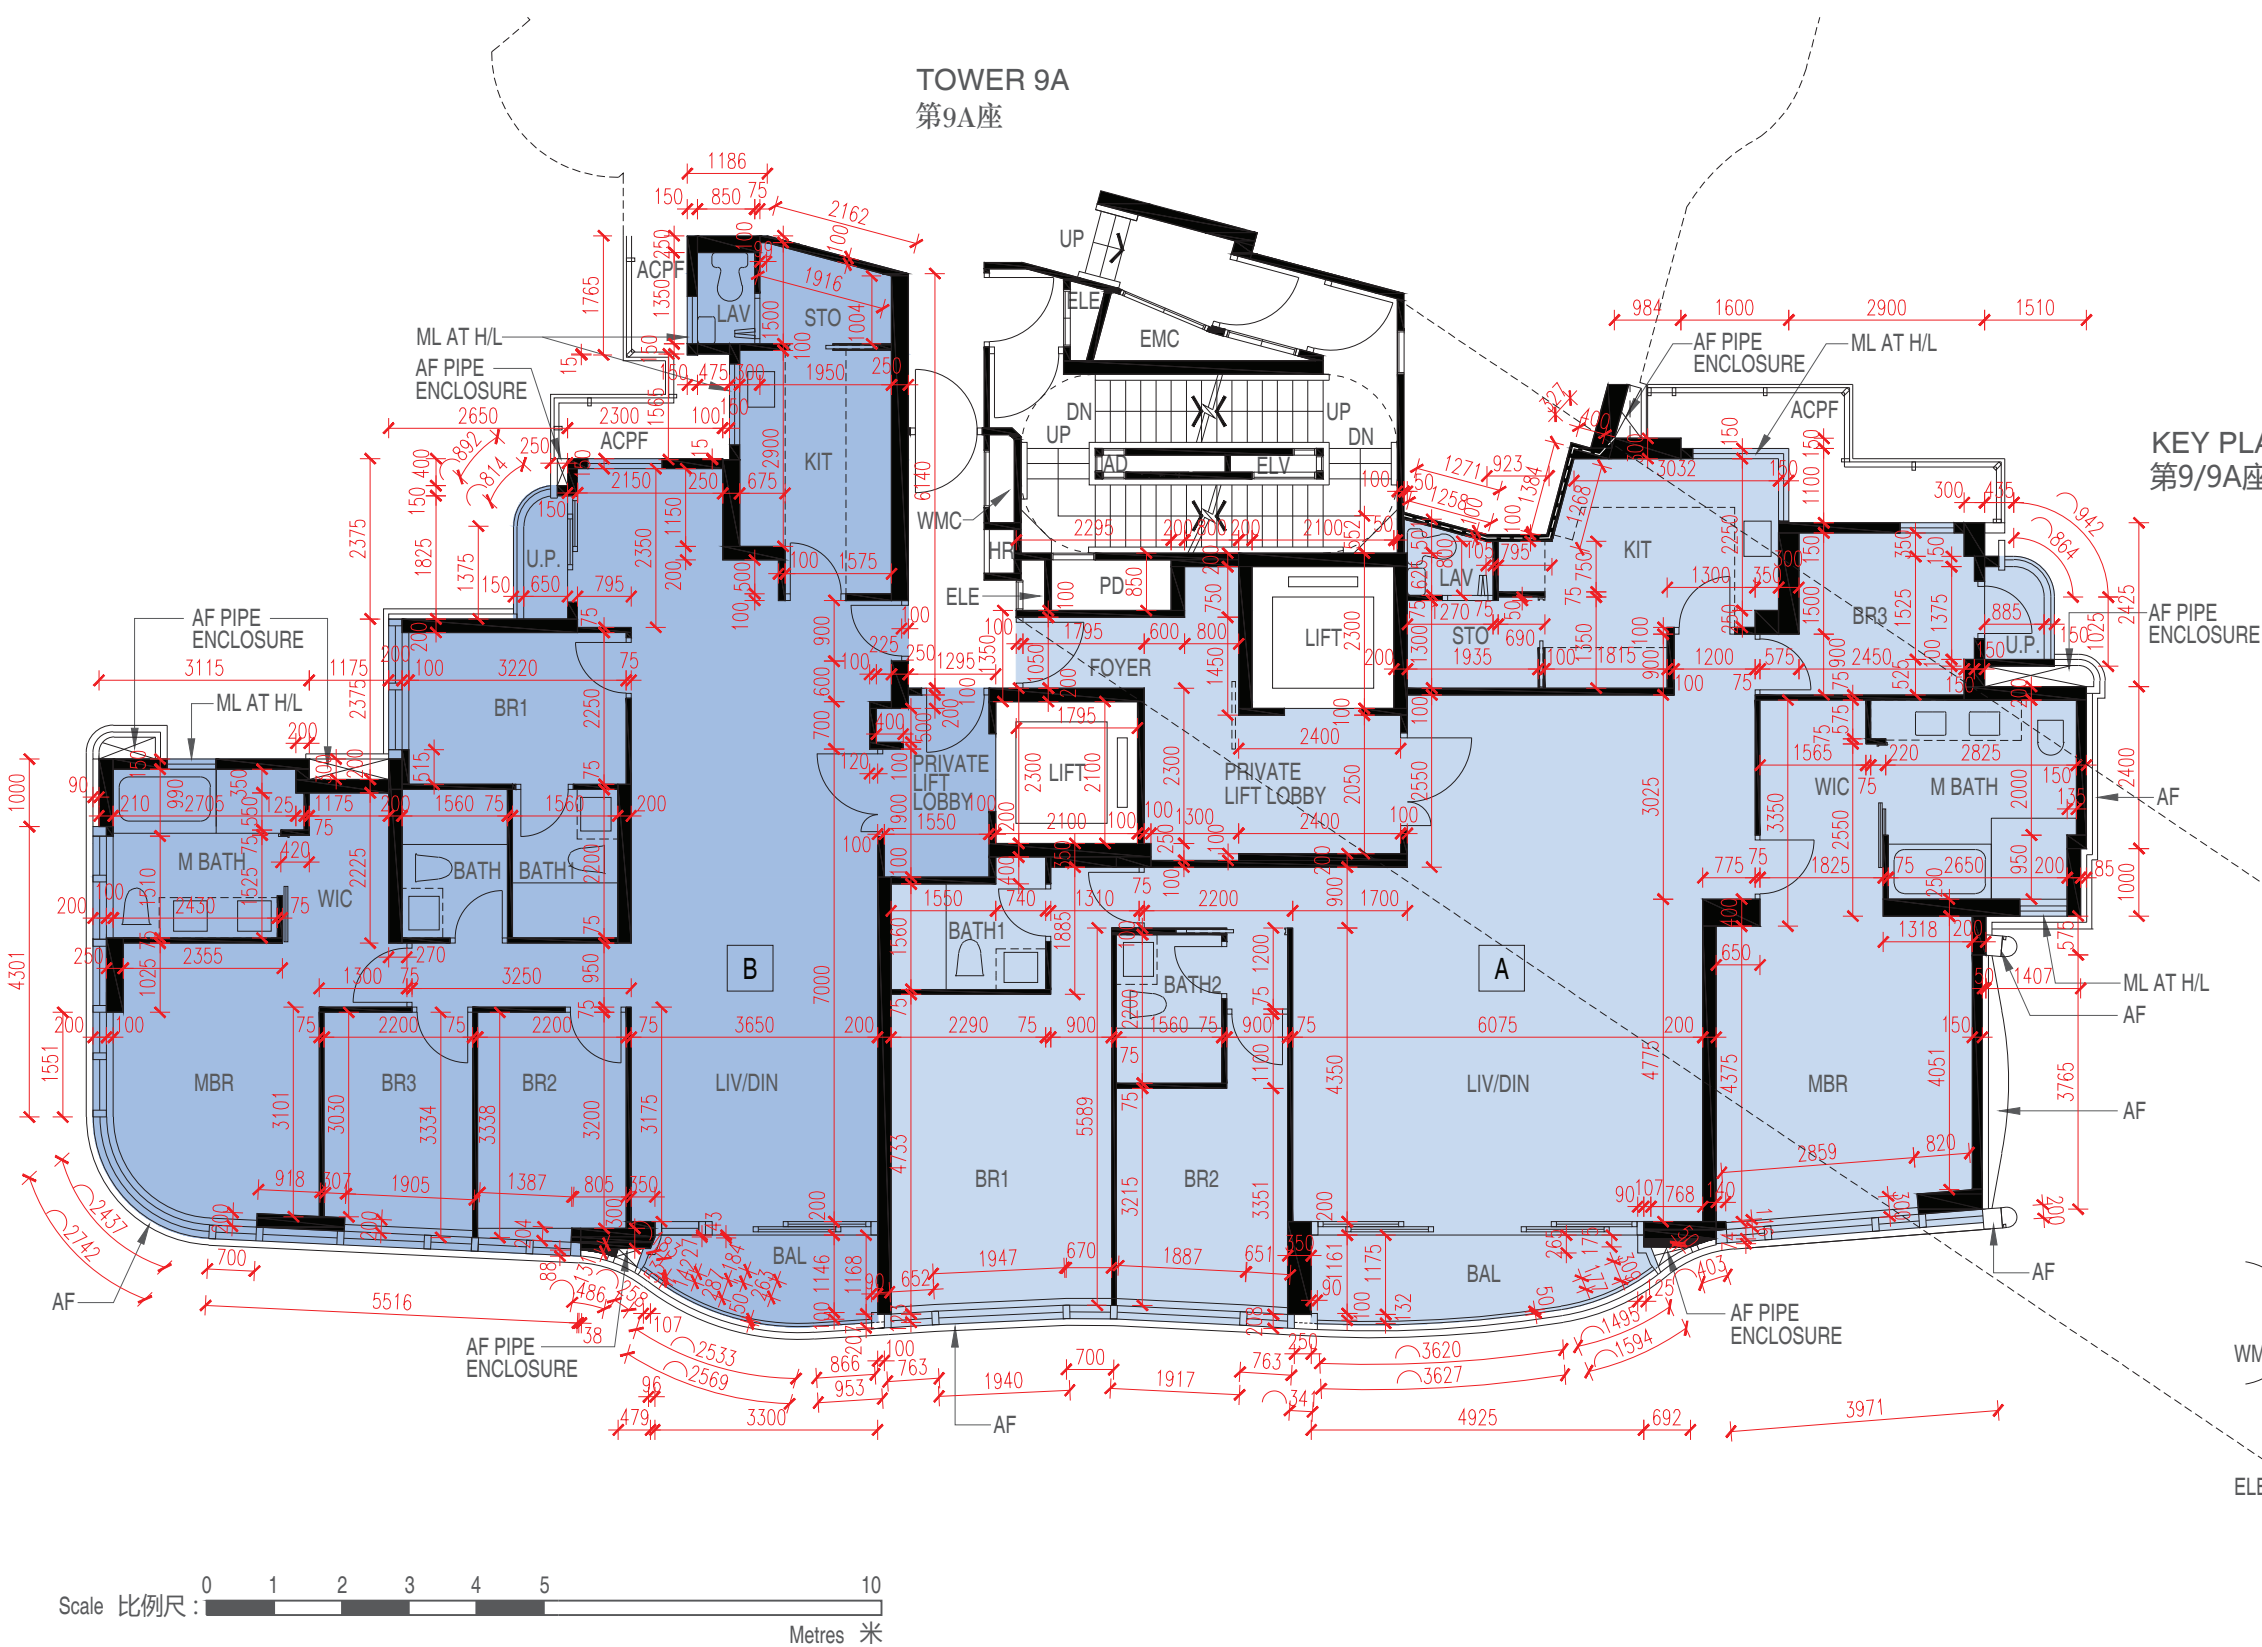

KEY PLAN FOR TOWER 9/9A 2/F-3/F & 5/F-6/F
第9/9A座 2樓至3樓 及 5樓至6樓 位置圖

