


## 發展項目的住宅物業的樓面平面圖

三樓、五至十二樓及

十五至二十二樓樓面平面圖

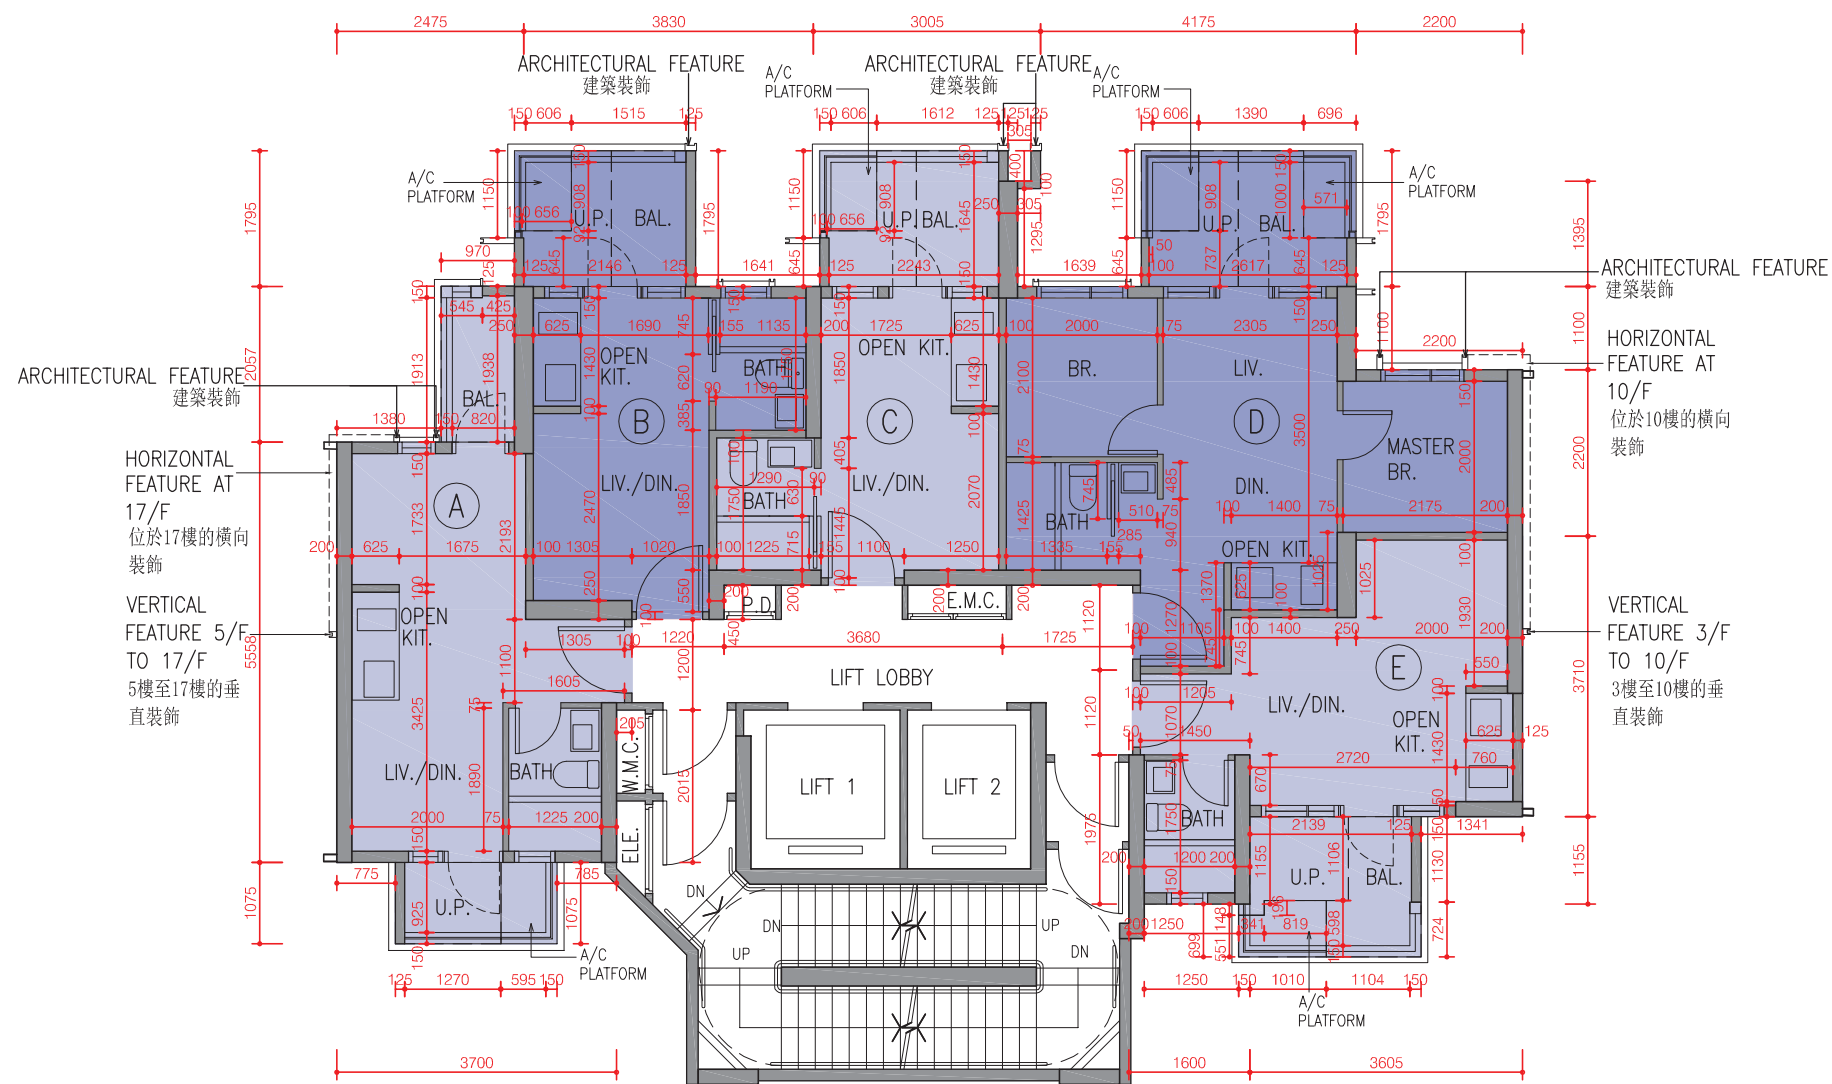

SCALE 比例：

