

11


FLOOR PLANS OF RESIDENTIAL PROPERTIES IN THE PHASE 期數的住宅物業的樓面平面圖

TOWER 1A & 1B 1/F FLOOR PLAN
第1A座及第1B座 1樓樓面平面圖

LEGEND 圖例：

Tower 1 (1A)
第1座(1A)

Tower 1 (1B)
第1座(1B)

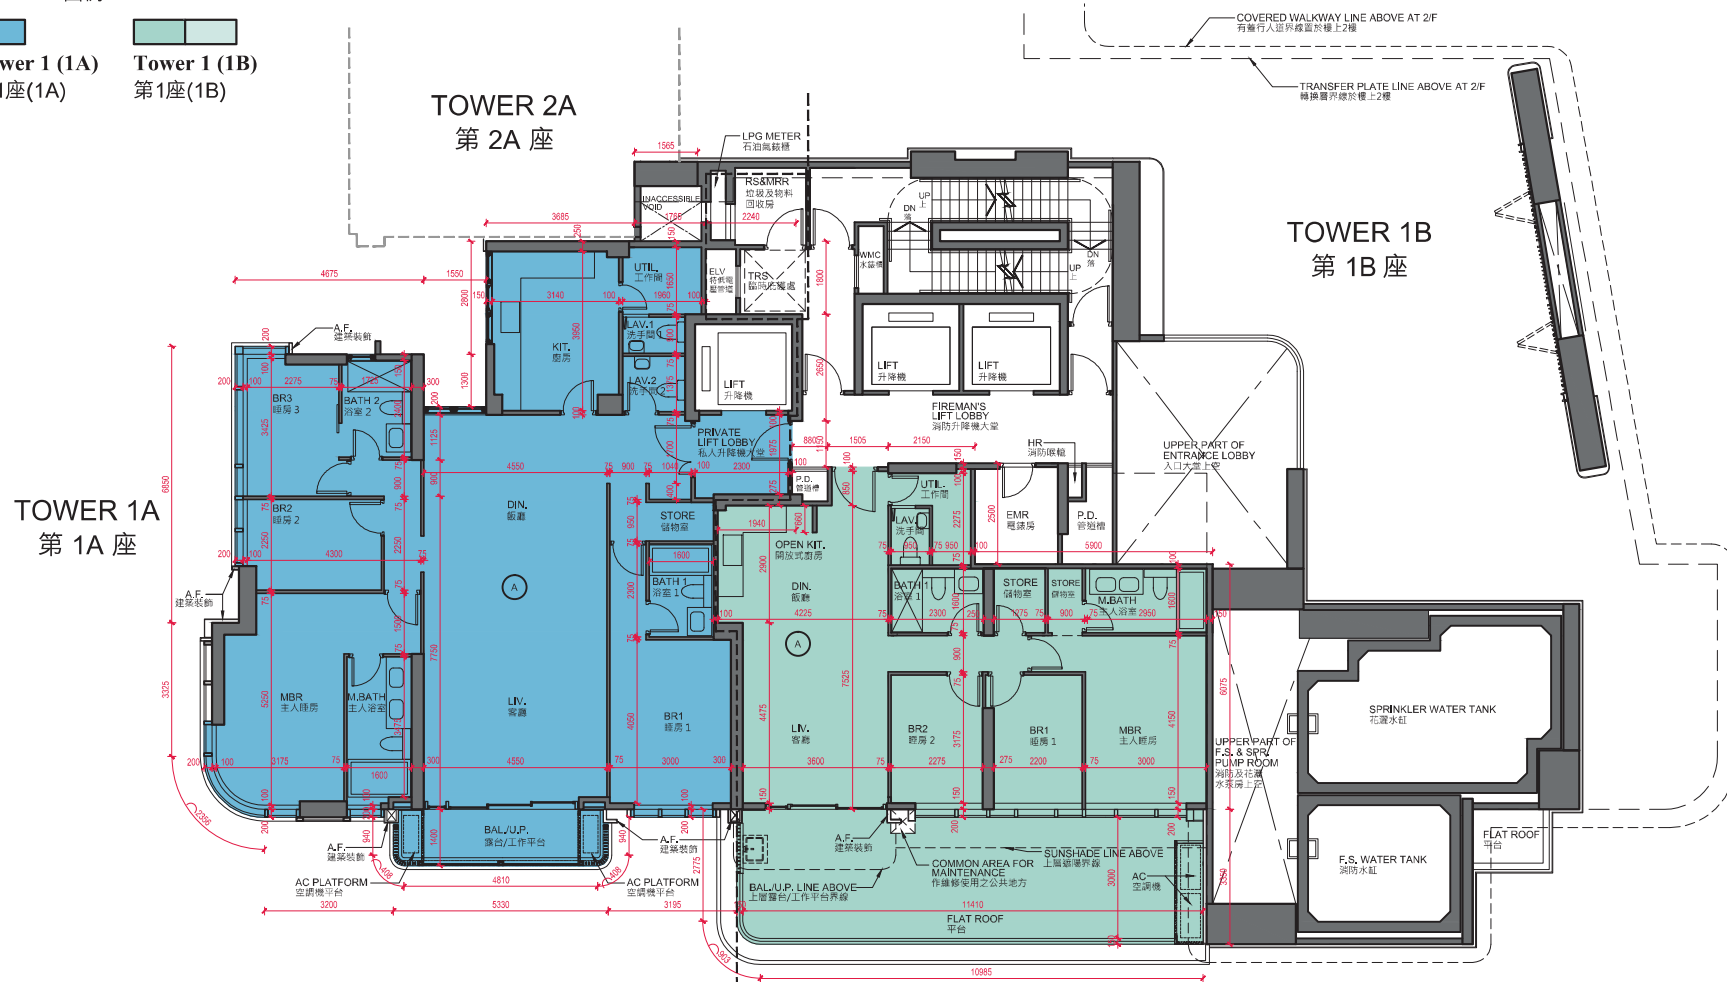

Scale: 0 1 2 3 4 5M/米
比例：



11


FLOOR PLANS OF RESIDENTIAL PROPERTIES IN THE PHASE 期數的住宅物業的樓面平面圖

TOWER 1A & 1B 1/F AS-IS LAYOUT FLOOR PLAN
第1A座及第1B座 1樓現狀間隔樓面平面圖

LEGEND 圖例：

Tower 1 (1A)
第1座(1A)

Tower 1 (1B)
第1座(1B)

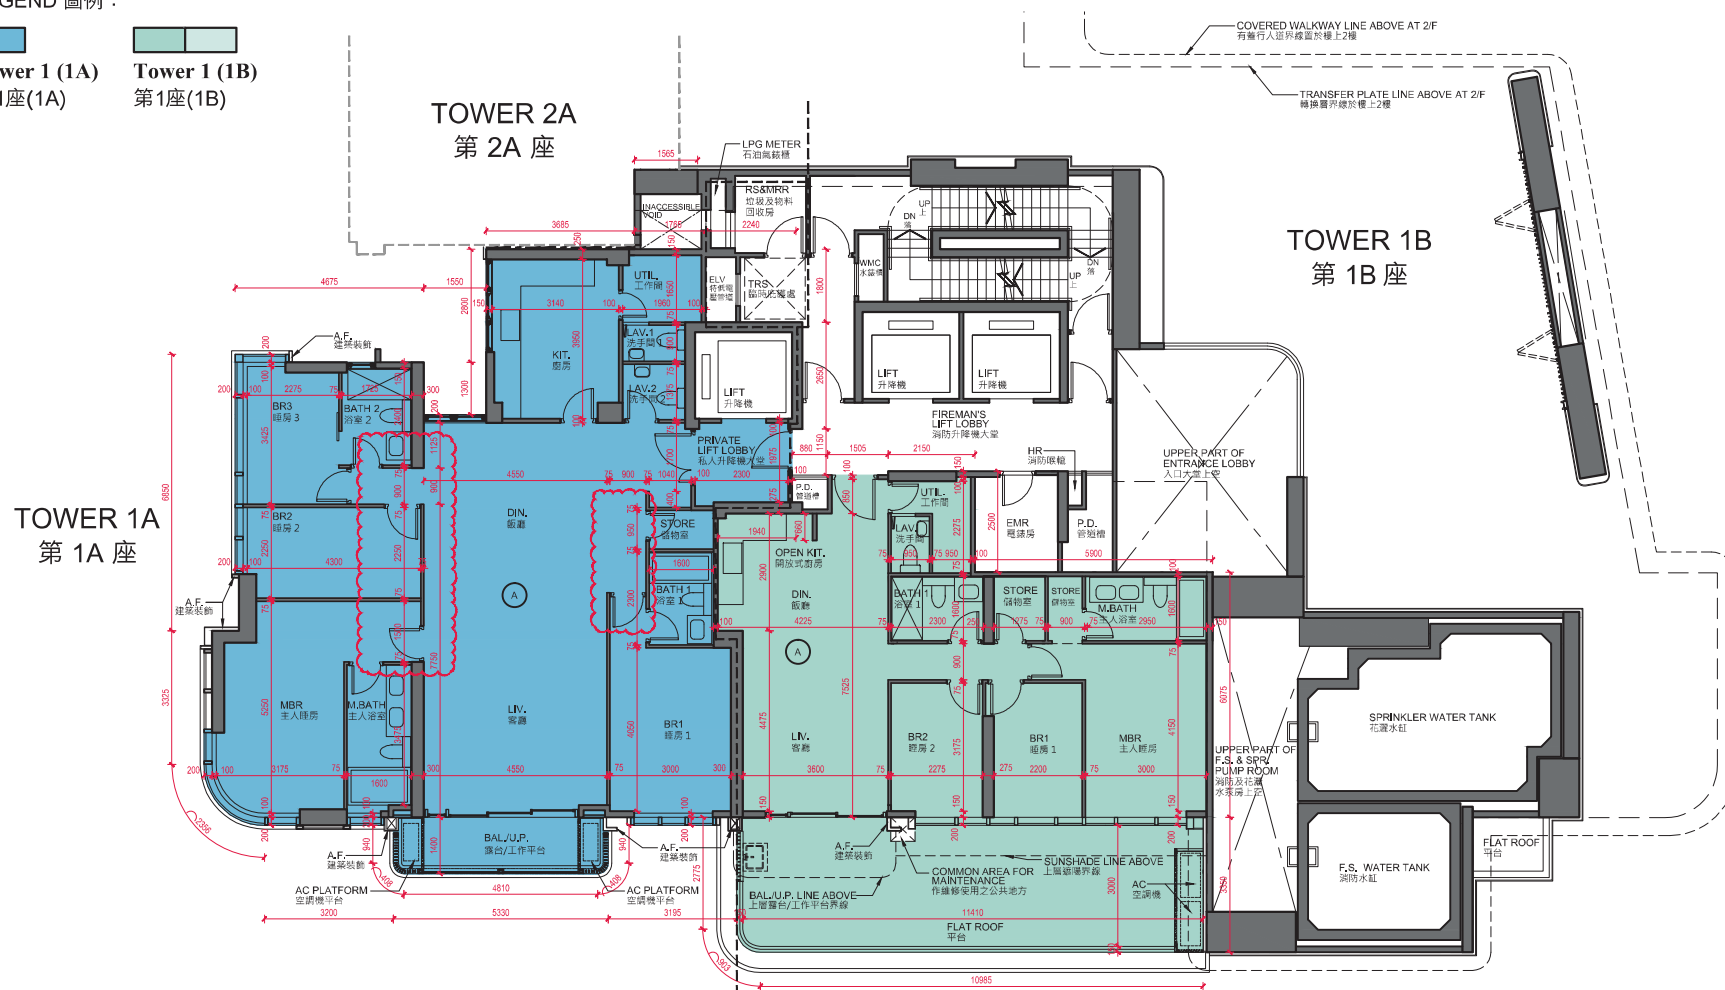

Scale: 0 1 2 3 4 5M/米
比例：

