


13 FLOOR PLANS OF PARKING SPACES IN THE DEVELOPMENT

發展項目中的停車位的樓面平面圖

CARPARK LEVEL PLAN 停車場層平面圖

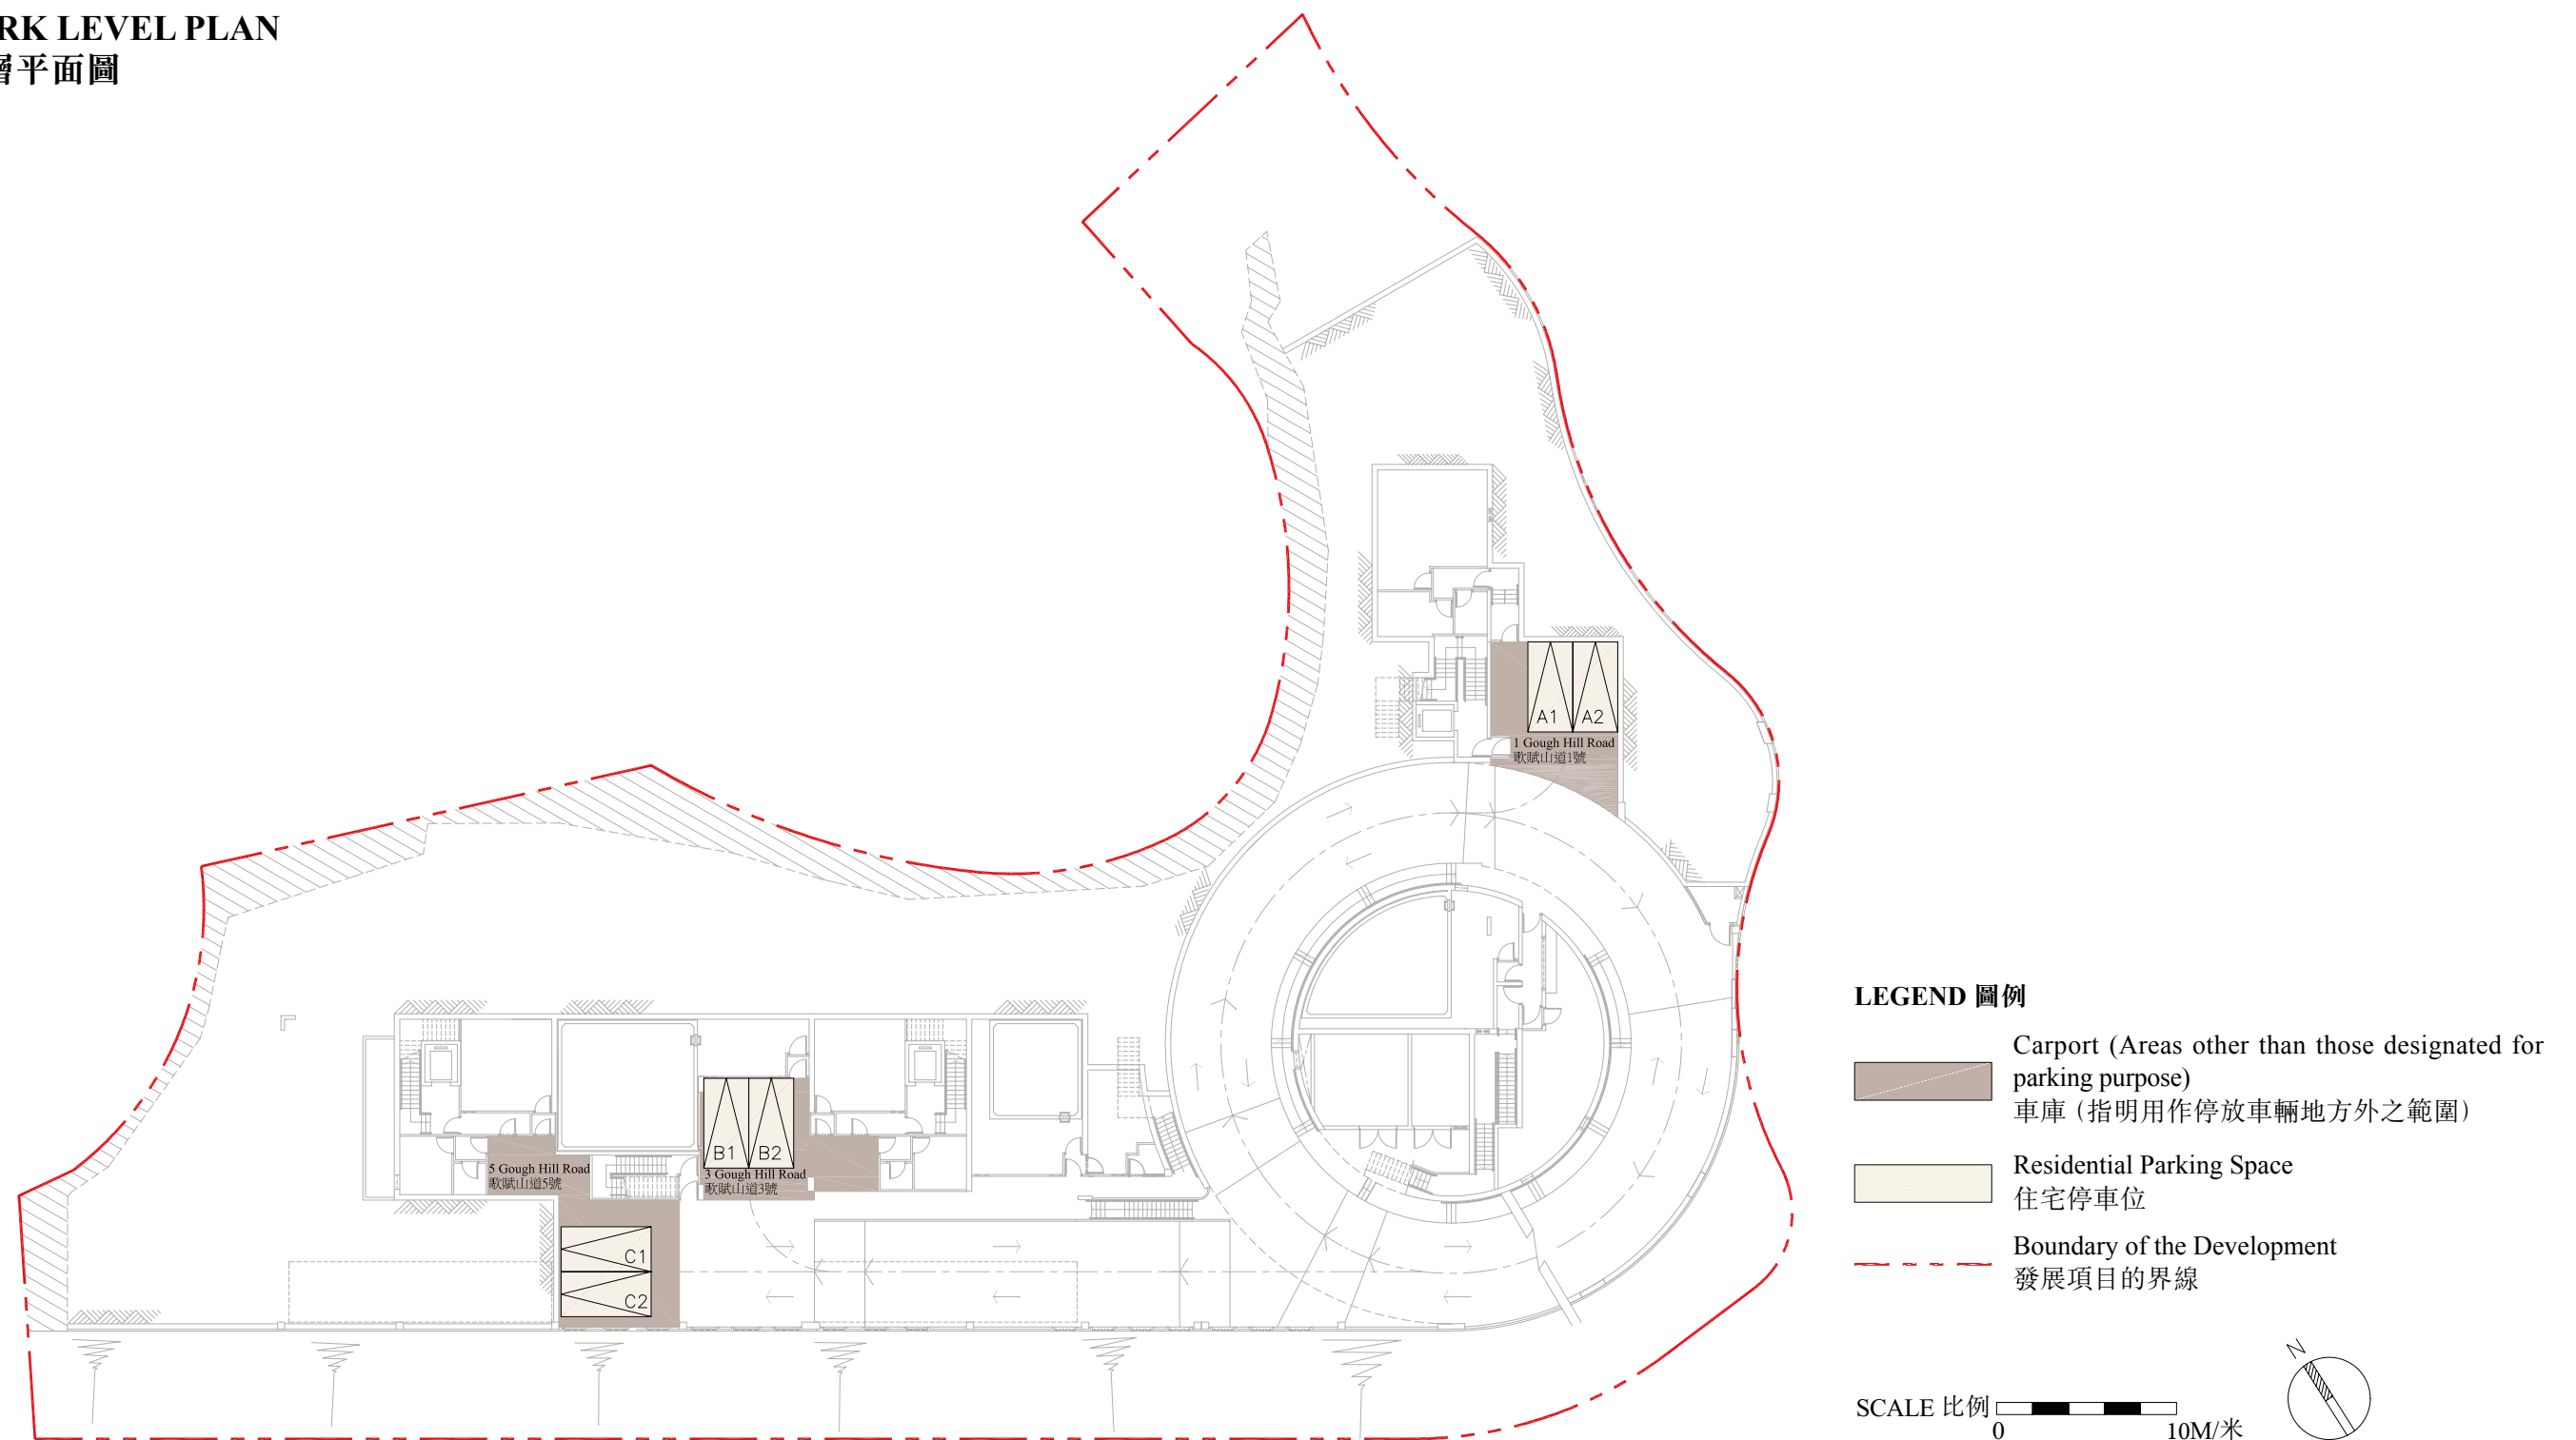

Location, Numbers, Dimensions and Areas of Parking Spaces 停車位的位置、數目、尺寸及面積

Type of Parking Space 停車位類別	House Numbering 獨立屋門牌號數	Location 位置	Number 數目	Dimensions of each Parking Space (L x W) (m) 每個停車位尺寸 (長 x 闊) (米)	Area of each Parking Space (sq.m.) 每個停車位面積 (平方米)
Residential Parking Space 住宅停車位	1 Gough Hill Road 歌賦山道 1 號	Carpark Level 停車場層	2	5.0 x 2.5	12.5
	3 Gough Hill Road 歌賦山道 3 號	Carpark Level 停車場層	2	5.0 x 2.5	12.5
	5 Gough Hill Road 歌賦山道 5 號	Carpark Level 停車場層	2	5.0 x 2.5	12.5